



COMUNE DI CERVIGNANO DEL FRIULI

PROVINCIA DI UDINE

Verbale di deliberazione della GIUNTA COMUNALE

Registro delibere di Giunta Comunale COPIA N. 124

OGGETTO: INDIVIDUAZIONE AREA PEDONALE IN VIA I MAGGIO N. 11 FRONTE BAR VANITA- PERIODO LUGLIO-SETTEMBRE 2014

L'anno 2014 il giorno 25 del mese di GIUGNO alle ore 21:00, nella casa Comunale si è riunita la Giunta Comunale con l'intervento dei signori:

		Presente/Assente
SAVINO Gianluigi	Sindaco	Presente
BUDA DANCEVICH Marina	Vice Sindaco	Presente
COGATO Marco	Componente della Giunta	Presente
GRATTON Federico	Componente della Giunta	Presente
SNIDERO Ivan	Componente della Giunta	Assente
MATASSI Elisabetta	Componente della Giunta	Presente
CASOLA Antonio	Componente della Giunta	Presente

Assiste la dott.ssa SANTAROSSA - Ilva in qualità di Segretario Generale

Constatato il numero legale degli intervenuti assume la presidenza il sig. SAVINO Gianluigi nella qualità di Sindaco ed espone gli oggetti iscritti all'ordine del giorno e su questi la giunta adotta la seguente deliberazione:

OGGETTO: INDIVIDUAZIONE AREA PEDONALE IN VIA I MAGGIO N. 11 FRONTE BAR VANITA- PERIODO LUGLIO-SETTEMBRE 2014

LA GIUNTA COMUNALE

VISTA la richiesta di autorizzazione, annotata al prot. n. 15153 in data 04/06/2014, a nome di Andra Nicoleta LAZAROV, titolare del **Bar VANITA'**, al fine di occupare il suolo pubblico, pari a quattro pacheggi, fronte il Bar Vanita', sito in via I Maggio n. 11, dal **15/06/2014 al 30/09/2014**;

TENUTO CONTO che la suddetta area verrà attrezzata con tavoli, sedie e fioriere per una superficie totale di mq. 32,00 (come da planimetria allegata);

VERIFICATA l'esigenza della richiedente di dotarsi, durante il solo periodo estivo, di ulteriori spazi esterni per la fornitura di cibi e bevande;

ACQUISITO il parere contrario all'occupazione per i motivi specificati nello stesso e di cui si allega copia;

RITENUTO di modificare temporaneamente la destinazione a parcheggio di alcune aree, al fine di valorizzare le attività economiche del Centro Storico cittadino, durante la stagione estiva;

VISTO l'art. 7 comma 9 e comma 10 del D. Lgs. 285/1992 "Nuovo Codice della Strada";

VISTO lo Statuto Comunale;

VISTO il Testo Unico delle leggi sull'ordinamento degli Enti Locali approvato con D.Lgs. 18.08.2000, n. 267;

CON VOTI UNANIMI E FAVOREVOLI resi alzata di mano;

DELIBERA

VISTO il parere contrario espresso si ritiene di approvare come area pedonale l'area indicata nella planimetria allegata, per il periodo compreso tra il **01 luglio 2014 al 30 settembre 2014**, considerando che:

L'occupazione ha carattere temporaneo senza modifica del suolo;

Per quanto riguarda l'articolo 20, del Codice della Strada, si rileva come non sia occupata la carreggiata, ma parte di parcheggio di porzione irrilevante, mantenendo intatta la percorribilità pedonale ed il superamento delle barriere architettoniche;

Che trattasi di strada urbana centrale, un tanto anche di giurisprudenza amministrativa che ha ritenuto autorizzabile anche l'occupazione di carreggiata, purchè non fosse intralciata la circolazione (Tar Lazio 2006, nr 3381);

Che vengano imposte strutture atte a salvaguardare la pubblica incolumità e che si inseriscano armoniosamente nell'arredo urbano.

2) DI CONSENTIRE all'interno di tali aree, di cui al punto a), e nel periodo sopra riportato, anche durante il mercato settimanale, in quanto area esterna alla perimetrazione del mercato, ad eccezione di eventuali manifestazioni e/o eventi, il posizionamento di tavolini, sedie, ombrelloni e fioriere, precisando che l'autorizzazione è sempre revocabile per motivi di pubblico interesse, in conformità all'art. 9, comma 1, del Regolamento Tosap, adottato con deliberazioni del C.C. n. 67 del 13/05/1994 e n. 114 del 14/07/1994.

RAVVISATA L'URGENZA, CON SUCCESSIVA VOTAZIONE UNANIME E FAVOREVOLE resa per alzata di mano;

d e l i b e r a

Di dichiarare il presente provvedimento IMMEDIATAMENTE ESEGUIBILE ai sensi del comma 19 dell'articolo 1 della L.R. 11.12.2003 N. 21



COMUNE DI CERVIGNANO DEL FRIULI
PROVINCIA DI UDINE

Servizio Urbanistica, Edilizia Privata ed Ambiente

**PROPOSTA DI DELIBERAZIONE: INDIVIDUAZIONE AREA PEDONALE IN
VIA I MAGGIO N. 11 FRONTE BAR VANITA- PERIODO LUGLIO-
SETTEMBRE 2014**

PARERE DI REGOLARITÀ TECNICA

Ai sensi dell'art. 49, comma 1° del D.Lgs.n. 267/2000 del T.U.EE.LL., si esprime parere contrario alla regolarità tecnica della proposta di deliberazione.

Comune di Cervignano del Friuli,
25/06/2014

IL RESPONSABILE
- FEDERICO DALPASSO

Letto, confermato e sottoscritto,

IL PRESIDENTE
f.to SAVINO Gianluigi

IL SEGRETARIO GENERALE
f.to SANTAROSSA - Ilva

Copia conforme all'originale, in carta libera ad uso amministrativo.

Li

Il Responsabile del Procedimento

ATTESTAZIONE DI INIZIO PUBBLICAZIONE

Si attesta che la presente deliberazione oggi 30/06/2014 viene affissa all'Albo pretorio, ove vi rimarrà a tutto il 15/07/2014 .

Li 30/06/2014

Il Responsabile della Pubblicazione
f.to Davide CIBIC

CERTIFICATO DI ESECUTIVITA`


La presente deliberazione è stata dichiarata immediatamente eseguibile ai sensi dell art. 1 , comma 19 della L.R. n. 21/2003

Li 25/06/2014


Il Responsabile dell'esecutività
Davide CIBIC

Comunicata ai Capi Gruppo consiliari in data 30 GIUGNO 2014

OGGETTO: Richiesta di "occupazione suolo pubblico"
BAR VANITA' - LAZAROV Andra Nicoleta

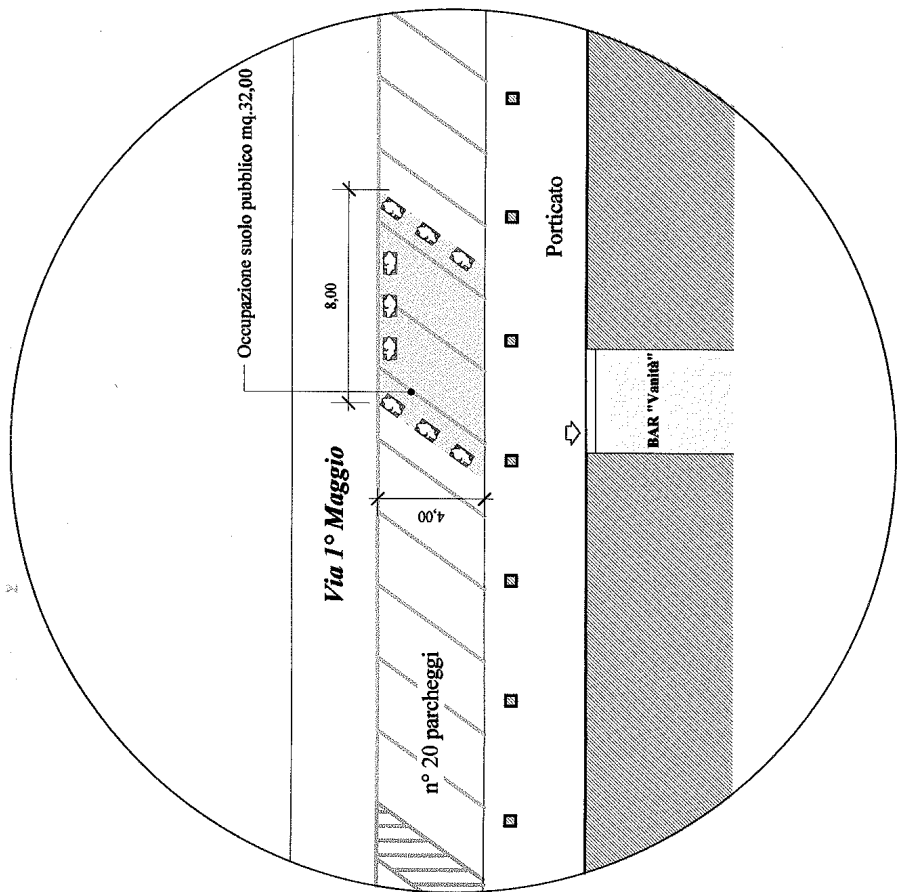

PART. "A" PLANIMETRIA scala 1:200

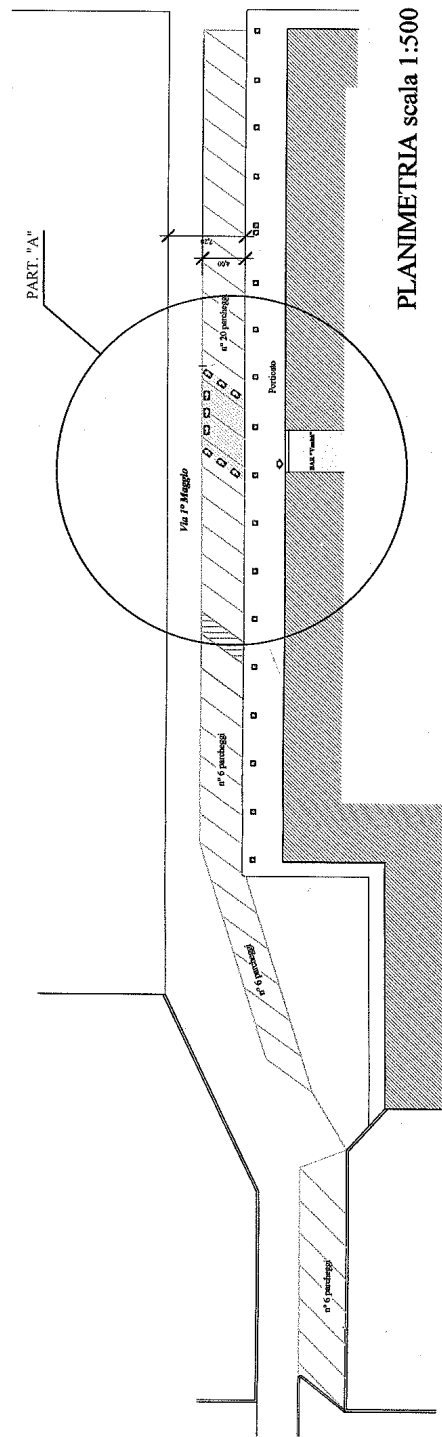

PLANIMETRIA scala 1:500

BAR VANITA'

11.06.2014


Trattasi di richiesta per l'occupazione di suolo pubblico temporaneo, dello spazio antistante il bar, mediante la posa di tavoli, ombrelloni e sedie, per una superficie pari a mq. 32,00.=, corrispondente a n. 4 stalli in via I Maggio n. 11, dal 15/06/2014 al 30/09/2014.

Appurato che l'area in questione è attualmente destinata a parcheggio pubblico e quindi il suo uso, sia pure per un tempo limitato, contrasta con le previsioni urbanistiche edilizie vigenti.

Si evidenzia la pericolosità delle occupazioni a ridosso della carreggiata aperta alla circolazione stradale e la carenza di parcheggi nel centro cittadino, come segnalato negli anni precedenti dal Comando polizia Municipale che esprimeva il parere negativo ai sensi dell' art. 20, 1 comma, del Codice della Strada.

Per quanto sopra detto si esprime parere negativo.

FD/dp

 IL RESPONSABILE DEL SERVIZIO
URBANISTICA - EDILIZIA PRIVATA - AMBIENTE
Gen. Federico DALPASSO