



COMUNE DI CERVIGNANO DEL FRIULI

PROVINCIA DI UDINE

Verbale di deliberazione della GIUNTA COMUNALE

Registro delibere di Giunta Comunale COPIA N. 159

OGGETTO: AUTORIZZAZIONE ALLA REALIZZAZIONE DI UN MARCIAPIEDE A CONFINE DELL'ABITAZIONE SITA IN VIA AQUILEIA N. 35 DI PROPRIETA' DEI SIGG. ALESSIO ENNIO E GIORGIO

L'anno 2014 il giorno 03 del mese di SETTEMBRE alle ore 23:30, nella casa Comunale si è riunita la Giunta Comunale con l'intervento dei signori:

		Presente/Assente
SAVINO Gianluigi	Sindaco	Presente
BUDA DANCEVICH Marina	Vice Sindaco	Presente
COGATO Marco	Componente della Giunta	Presente
GRATTON Federico	Componente della Giunta	Presente
SNIDERO Ivan	Componente della Giunta	Presente
MATASSI Elisabetta	Componente della Giunta	Presente
CASOLA Antonio	Componente della Giunta	Presente

Assiste il Segretario sig. MUSTO - ANDREA in qualità di Segretario Generale.

Constatato il numero legale degli intervenuti assume la presidenza il sig. SAVINO Gianluigi nella qualità di Sindaco ed espone gli oggetti iscritti all'ordine del giorno e su questi la giunta adotta la seguente deliberazione:

OGGETTO: AUTORIZZAZIONE ALLA REALIZZAZIONE DI UN MARCIAPIEDE A CONFINE DELL'ABITAZIONE SITA IN VIA AQUILEIA N. 35 DI PROPRIETA' DEI SIGG. ALESSIO ENNIO E GIORGIO

LA GIUNTA COMUNALE

PREMESSO che i sigg. ALESSIO Ennio e Giorgio, proprietari dell'abitazione sita in via Aquileia n. 35 hanno richiesto con nota in data 28.08.2014, l'autorizzazione a realizzare un marciapiede in c.a. della larghezza di circa cm. 100 lungo il muro perimetrale dell'edificio con scivolo a confine per l'inserimento contro il muro di una guaina di protezione dall'umidità di risalita;

RILEVATO che tale richiesta è dettata dalla necessità di preservare l'abitazione da infiltrazioni di acqua dovute all'innalzamento del terreno di verde pubblico antistante l'edificio a seguito della realizzazione del condominio sito sulla p.c.n. 340/2 del CC di Cervignano, in Via Aquileia, in prossimità della Croce Verde;

ATTESO che i sigg. ALESSIO Ennio e Giorgio intendono realizzare le opere come più sopra descritte e rappresentate nell'allegato grafico, interamente a proprie spese e senza oneri per il Comune;

RITENUTO inoltre che tale intervento non alteri nella sostanza l'aiuola di verde pubblico e che dalla realizzazione non derivi alcun danno al bene pubblico;

VISTO lo Statuto Comunale;

VISTO il Testo Unico delle leggi sull'ordinamento degli Enti Locali approvato con D.Lgs. 18.08.2000, n. 267

ACQUISITI i pareri di cui alla suddetta normativa, come risulta dall'allegato al presente atto;

CON VOTI UNANIMI E FAVOREVOLI resi per alzata di mano;

DELIBERA

1. DI AUTORIZZARE i sigg. ALESSIO Ennio e Giorgio, proprietari dell'abitazione sita in via Aquileia n. 35 a realizzare un marciapiede in c.a. della larghezza di circa cm. 100 lungo il muro perimetrale dell'edificio con scivolo a confine per l'inserimento contro il muro di una guaina di protezione dall'umidità di risalita dall'aiuola di verde pubblico adiacente, come richiesto con nota in data 28.08.2014, e descritto nell'allegato grafico

2. DI DARE ATTO che la realizzazione delle opere più sopra descritte avverrà interamente a spese dei sigg. ALESSIO Ennio e Giorgio e senza oneri per il Comune;

RAVVISATA L'URGENZA, CON SUCCESSIVA VOTAZIONE UNANIME E FAVOREVOLE resa per alzata di mano;

d e l i b e r a

Di dichiarare il presente provvedimento IMMEDIATAMENTE ESEGUIBILE ai sensi del comma 19 dell'articolo 1 della L.R. 11.12.2003 N. 21



COMUNE DI CERVIGNANO DEL FRIULI
PROVINCIA DI UDINE

Servizio Lavori Pubblici e Manutenzioni

PROPOSTA DI DELIBERAZIONE: AUTORIZZAZIONE ALLA REALIZZAZIONE DI UN MARCIAPIEDE A CONFINE DELL'ABITAZIONE SITA IN VIA AQUILEIA N. 35 DI PROPRIETA' DEI SIGG. ALESSIO ENNIO E GIORGIO

PARERE DI REGOLARITÀ TECNICA

Ai sensi dell'art. 49, comma 1° del D.Lgs.n. 267/2000 del T.U.EE.LL., si esprime parere favorevole alla regolarità tecnica della proposta di deliberazione.

Comune di Cervignano del Friuli,
29/08/2014

IL RESPONSABILE
- MARCELLO DE MARCHI

Letto, confermato e sottoscritto,

IL PRESIDENTE
f.to SAVINO Gianluigi

IL SEGRETARIO GENERALE
f.to MUSTO - ANDREA

Copia conforme all'originale, in carta libera ad uso amministrativo.

Li

Il Responsabile del Procedimento

ATTESTAZIONE DI INIZIO PUBBLICAZIONE

Si attesta che la presente deliberazione oggi 03/09/2014 viene affissa all'Albo pretorio, ove vi rimarrà a tutto il 23/09/2014 .

Li 03/09/2014

Il Responsabile della Pubblicazione
f.to CIBIC Davide

CERTIFICATO DI ESECUTIVITA`

La presente deliberazione è stata dichiarata immediatamente eseguibile ai sensi dell art. 1 , comma 19 della L.R. n. 21/2003

Li 08/09/2014

Il Responsabile dell'esecutività
CIBIC Davide

Comunicata ai Capi Gruppo consiliari in data 08 settembre 2014

REGIONE FRIULI VENEZIA GIULIA

COMUNE DI CERVIGNANO del FRIULI

PROVINCIA DI UDINE



33052 Cervignano del Friuli (UD)
via Garibaldi nr.21
tel.0431-34685 / fax. 0431-30368
www.studioproee.com

**REALIZZAZIONE DI
NUOVO MARCIAPIEDE IN C.A.**

**ESTRATTO P.R.G.C.,
ESTRATTO DI MAPPA CATASTALE,
ESTRATTO C.T.R.,
PIANTE**

architetto
SNIDER Ennio

PROGETTISTA

ordine degli architetti
pianificatori paesaggisti
e conservatori della
provincia di udine
snider ennio
abbon. n. 11/2014
architetto
Ennio Snider

architetto
SNIDER Ennio

DIRETTORE dei LAVORI

ordine degli architetti
pianificatori paesaggisti
e conservatori della
provincia di udine
snider ennio
abbon. n. 11/2014
architetto
Ennio Snider

Sig. ri
ALESSIO ENNIO

COMMITTENTE

ALESSIO GIORGIO

GHIN EVA

Alessio Ennio
Alessio Giorgio
Ghin Eva

1:2000-1000-100
scala


1

tavola


AGOSTO 2014

data


ESTRATTO C.T.R. scala 1:2000

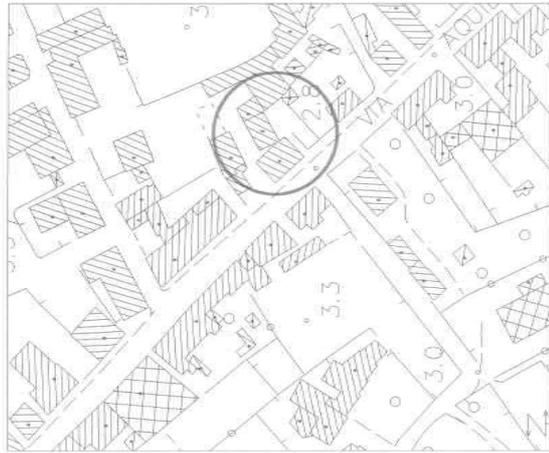

ESTRATTO P.R.G.C. f.19 p.c.n. 322/4

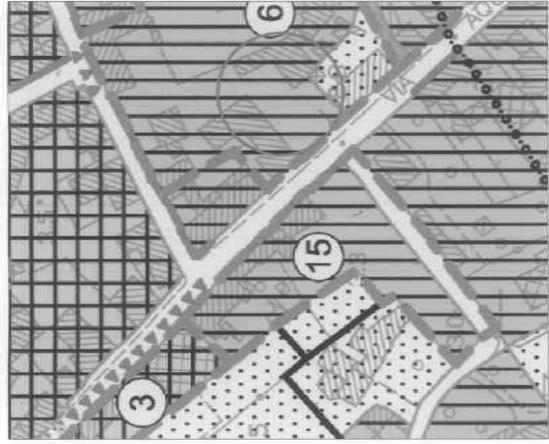

PIANTA scala 1:200

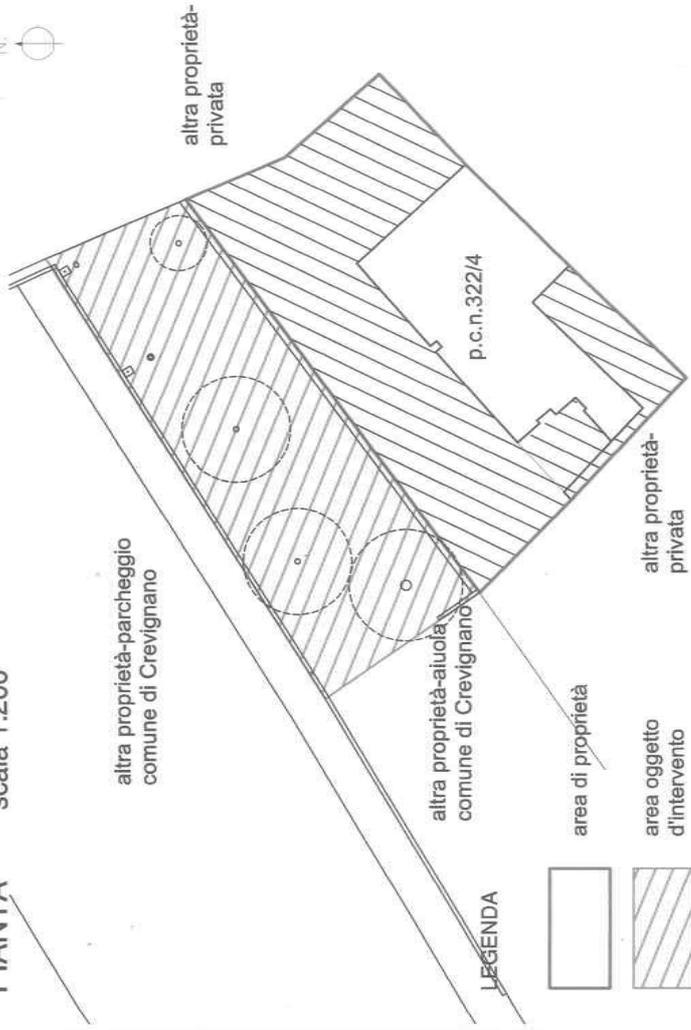

ESTRATTO MAPPA CATASTALE foglio 19, p.c.n. 322/4



PIANTA PROPOSTA D'INTERVENTO scala 1:200

