
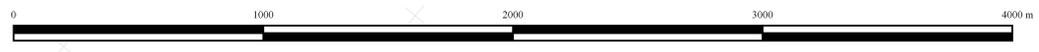


### Legenda

Classificazione	Infrastrutture
Classe 1	Viabilità
Classe 2	Grafi viabilità
Classe 3	Ferrovie
Classe 4	
Classe 5	
Classe 6	
Edificato	Assi
Edifici civili	C1 assi
Edifici industriali	C2 assi
Edifici agricoli	Cb assi
Tettoie e baracche	Da assi
	E/F assi
Cartografia	E/F previsione assi
Limiti Comune	Ferrovia assi
CTRN	
Punti particolari	
Aree per attività temporanee	Criticità
Punti di misura	Cimiteri
Beni architettonici	Parchi urbani
Biblioteche	Poliambulatori
Case di riposo	Scuole
Chiese	Aziende agricole

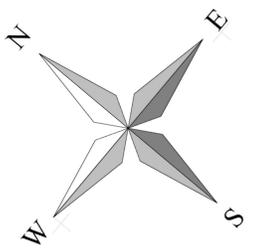

cod. 04241

### CITTÀ DI CERVIGNANO DEL FRIULI

#### PIANO COMUNALE DI CLASSIFICAZIONE ACUSTICA

Zonizzazione integrata scala: 1:10.000



ROI	15-10-2015	recepimento piano ARPA	RDC1	RDC2	RCT
ROI	13-02-2015	prima emissione	RDC1	RDC2	RCT
revisione	data	descrizione	redatto	verificato	approvato

cod. cliente	cod. comune	cod. elaborato
440	ZAPCASDGCE10	TAV. 7

Tutti i diritti riservati. È vietata qualsiasi riproduzione totale o parziale senza il consenso scritto del Consorzio Disting. All rights reserved. Any reproduction in whole or in part without express written permission of Consorzio Disting is prohibited.