STRALCIO DI MAPPA CATASTALE SCALA 1:2000

p.c. 1/19, F.11, C.C. di MUSCOLI

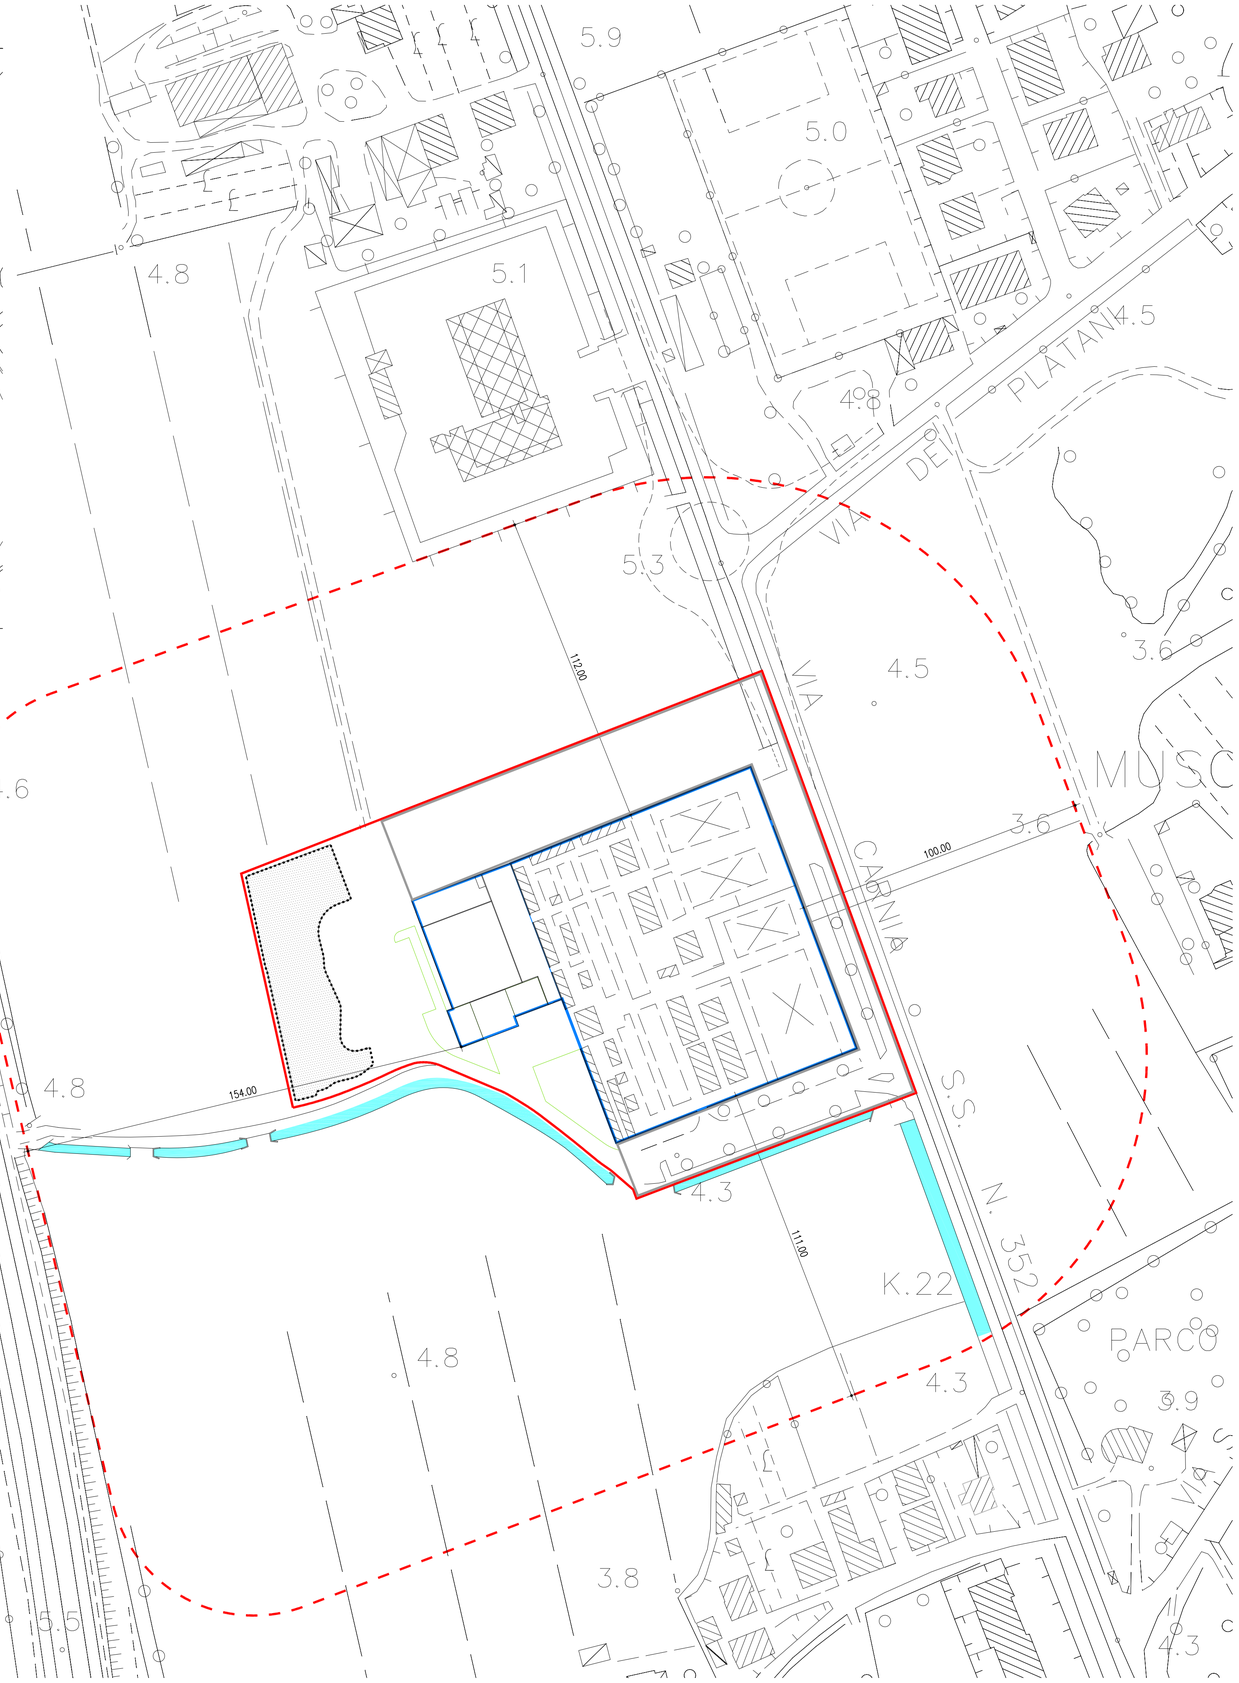

LEGENDA

- PERIMETRO DEL CIMITERO ESISTENTE
- PERIMETRO DEL CIMITERO AMPLIATO DI PROGETTO
- LIMITE FASCIA DI RISPETTO CIMITERIALE (VARIANTE n.81 AL P.R.G.C.)
- PERIMETRO DEL CIMITERO ANIMALI DI PROGETTO
- PERIMETRO ZONA "P" PARCHEGGI
- ACQUA PUBBLICA

Zona: E6

Zona: P - P*

Zona: P ERSA

Zona: VP Zona a verde privato di tutela

B	Biblioteca	NP	Cimiteri	SM	Scuola media
		NP*	Cimitero degli animali		
C	Edifici per il culto	P	Parcheggi di relazione	SMS	Scuola media superiore
CAS	Caserme ed aree militari	PM	Parcheggi di interscambio o multipiano	Spr	Scuola privata
CCS	Centro civico sociale			Ss	Assistenza disabili
Ci	Cinema	PP	Preparco	SSR	Servizi sanitari
Cm	Centro culturale - casa della musica	PT	Poste	ST	Servizi tecnologici
		PU	Parco urbano	T	Stazione autolinee
CR	Casa di riposo	S	Attrezzature per lo sport	V	Verde di connessione, arredo urbano, nucleo elementare, di quartiere
DD	Uffici amministrativi	Se	Scuola elementare		
N	Asilo nido	Sm	Scuola materna	VVF	Caserma vigili del fuoco

Vincolo - Cimiteriale

Vincolo - Acque pubbliche vincolate

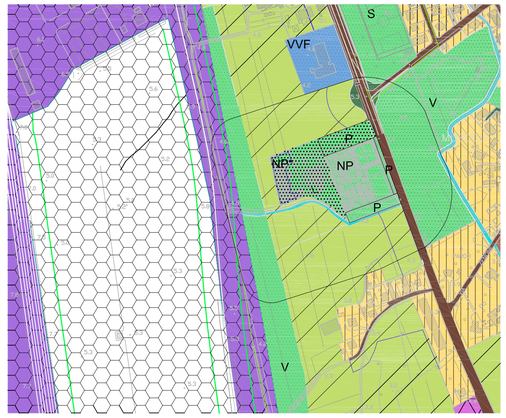

ESTRATTO DEL PRGC VARIANTE N° 86 SCALA 1:5000

COMUNE DI CERVIGNANO DEL FRIULI

CIMITERO PER ANIMALI DA AFFEZIONE

ALSA S.r.l.
via dell' Arcoveggio, 74 – 40129 Bologna

PROGETTO PRELIMINARE
INQUADRAMENTO TERRITORIALE
COPIA DI MAPPA – ESTRATTO DI P.R.G.C.

Data	Scala	Codice													
10.09.2015	1:1.000	1	3	3	0	–	1	–	D	I	S	A	0	0	1

Concessionaria:

ALSA S.r.l.
via dell'Arcoveggio, 74
40129 Bologna

Progetto e direzione lavori:

ARCHEST S.r.l.
via Giustinian, 31
33057 Palmanova (UD)

arch. Roberto Simeon