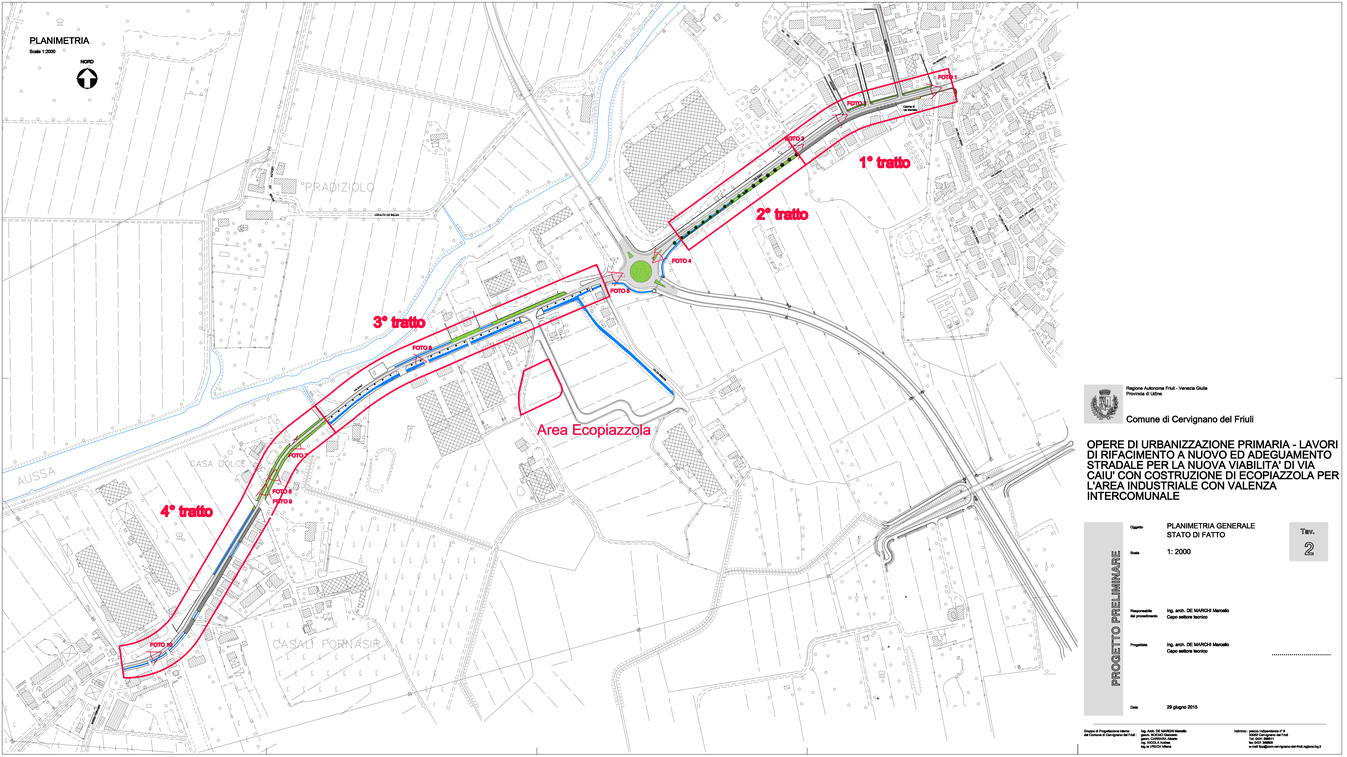

Regione Autonoma Friuli - Venezia Giulia
Provincia di Udine

Comune di Cervignano del Friuli

OPERE DI URBANIZZAZIONE PRIMARIA - LAVORI DI RIFACIMENTO A NUOVO ED ADEGUAMENTO STRADALE PER LA NUOVA VIABILITA' DI VIA CAIU' CON COSTRUZIONE DI ECOPIAZZOLA PER L'AREA INDUSTRIALE CON VALENZA INTERCOMUNALE

PROGETTO PRELIMINARE

Oggetto: PLANIMETRIA GENERALE
STATO DI FATTO

Tav. 2

Scala: 1: 2000

Responsabile del procedimento: Ing. arch. DE MARCHI Marcello
Capo settore tecnico

Progettista: Ing. arch. DE MARCHI Marcello
Capo settore tecnico

Data: 29 giugno 2015

Gruppo di Progettazione interno
del Comune di Cervignano del Friuli:
Ing. Arch. DE MARCHI Marcello
geom. SIGNORI Emanuele
geom. MARCHESINI Alessandro
Ing. NICOLA Andrea
Ing. ai CREDI Milena

Indirizzo: piazza Indipendenza n° 8
33052 Cervignano del Friuli
Tel 0431 388911
fax 0431 388920
e-mail tecn@comune-cervignano-del-friuli.regione.fvg.it