


PLANIMETRIA GENERALE

Scala: 1:1000

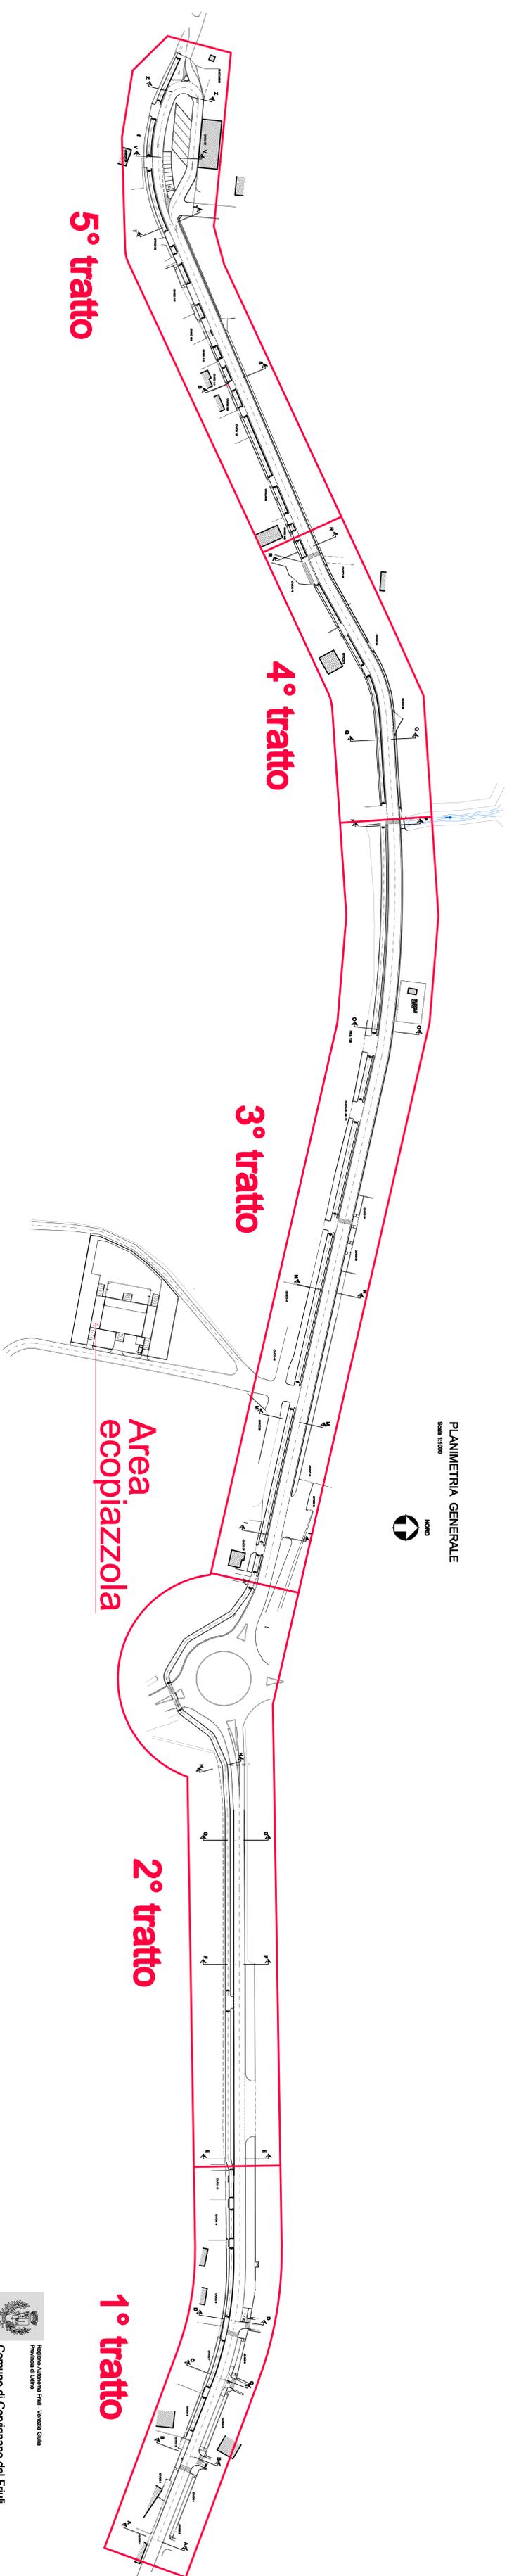

Comune di Cervignano del Friuli

OPERE DI URBANIZZAZIONE PRIMARIA - LAVORI DI RIFACIMENTO A NUOVO ED ADEGUAMENTO STRADALE PER LA NUOVA VIABILITÀ DI VIA CAIÙ CON COSTRUZIONE DI ECOPIAZZOLA PER L'AREA INDUSTRIALE CON VALENZA INTERCOMMUNALE

Opera QUADRO D'UNIONE
Stato di Progetto
Scala 1:1000



PROGETTO PRELIMINARE

Progettista Ing. Arch. DE LUIGHI Ilario
Cognome e Nome
Data 29 giugno 2015

Digitale Progettazione s.p.a. - Via S. Maria, 20 - 33010 Cervignano del Friuli (UD) - Tel. 0432/421111 - Fax 0432/421112 - Email: info@digitaleprogettazione.it - Web: www.digitaleprogettazione.it