PLANIMETRIA

Scala 1:200

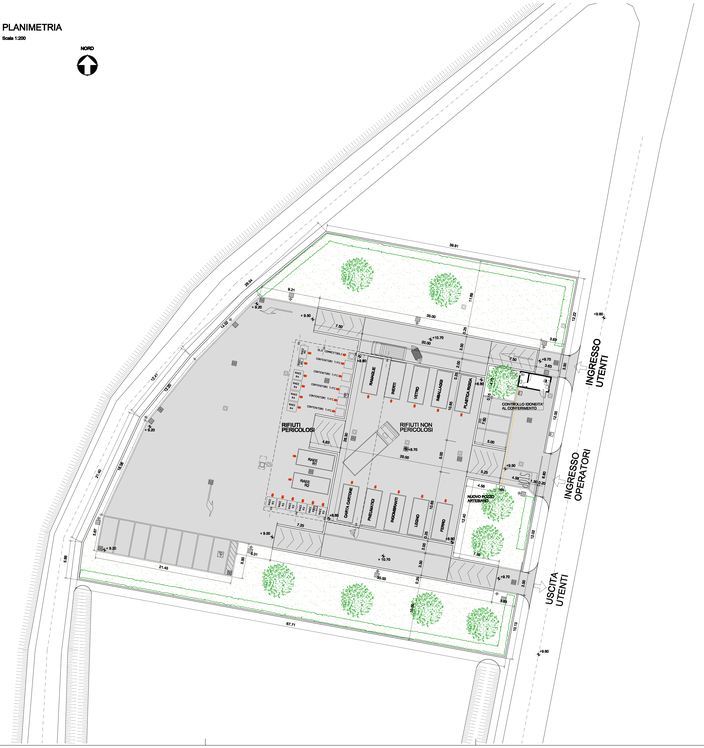
NORD
INGRESSO UTENTI
INGRESSO OPERATORI
USCITA UTENTI
REFUTI PERICOLOSI
REFUTI NON PERICOLOSI
CONTENITORI
CONTENITORI
CONTENITOR