

STUDIO TECNICO
Giuseppe GARBIN
dott. in Architettura
dott. in Pianificazione Territoriale ed Urbanistica
33052 CERVIGNANO DEL FRIULI (UD)
Via Mons. L.Faidutti n°4
Tel. e Fax 0431/33971
E-mail: giuseppegarbin@libero.it

REGIONE FRIULI VENEZIA GIULIA

PROVINCIA DI UDINE

PROGETTO
urbanistico
(P.A.C.) Piano Attuativo Comunale
"LE TORRI /bis"

Località: Cervignano del Friuli, Via Monfalcone

SOC.G.E.M.ME. di Basilio GAROFALO & C. S.a.S.

GREGORATTO EZZELINO Costruzioni S.r.l.

IMM. NORDEST SpA

FIMM SRL

COLLAUT STEFANO

PERESSIN LIVIO

GRAZIUTTI PATRIZIA

TUOZZI PAOLO

SERVICE Srl

AUTOIMPORT DI PERUSIN R. & C. snc

CHIARCOS sas di Chiarcos V.eF. & C.

CREDITO COOPERATIVO FRIULI SOC. COOP

BRESCANCIN VALERIO

FINDAL SpA

ESTRATTO DAL FOGLIO DI MAPPA
PLANIMETRIA SU BASE CATASTALE
ESTRATTO DEL P.R.G.C.

scala 1:2000/1:5000

TAV. 1

IL PROGETTISTA
dott. arch. Giuseppe GARBIN

Cervignano del Friuli li, 30 Luglio 2015
agg. 02 Dicembre 2015

collaboratore: geom. Tiziana ZAMPAR


ESTRATTO DAL FOGLIO DI MAPPA n°9-C.C.Cervignano del Fr.
scala 1:2000

LEGENDA
ZONIZZAZIONE

	art.6	Zone abitative A
	art.6	Sottozone A0
	art.6	Sottozone A1
	art.6	Sottozone A2
	art.6	Sottozone A7
	art.6	Ville con parco B0.1
	art.7	Zone abitative di completamento B
	art.7	Zone abitative di completamento B con punto rosso
	art.7	Zone abitative di completamento B con asterisco
	art.7	Zone abitative di completamento B con tratteggio
	art.7	Zona residenziale di completamento Bc convenzionata
	art.8	Zone B1
	art.8	Verde privato VP
	art.9	Zone abitative di espansione C-C*
	n°	P.R.P.C. vigenti
	art.9bis	Ambiti di progettazione unitaria - Aree progetto



PLANIMETRIA DI PROGETTO SU BASE CATASTALE
scala 1:2000

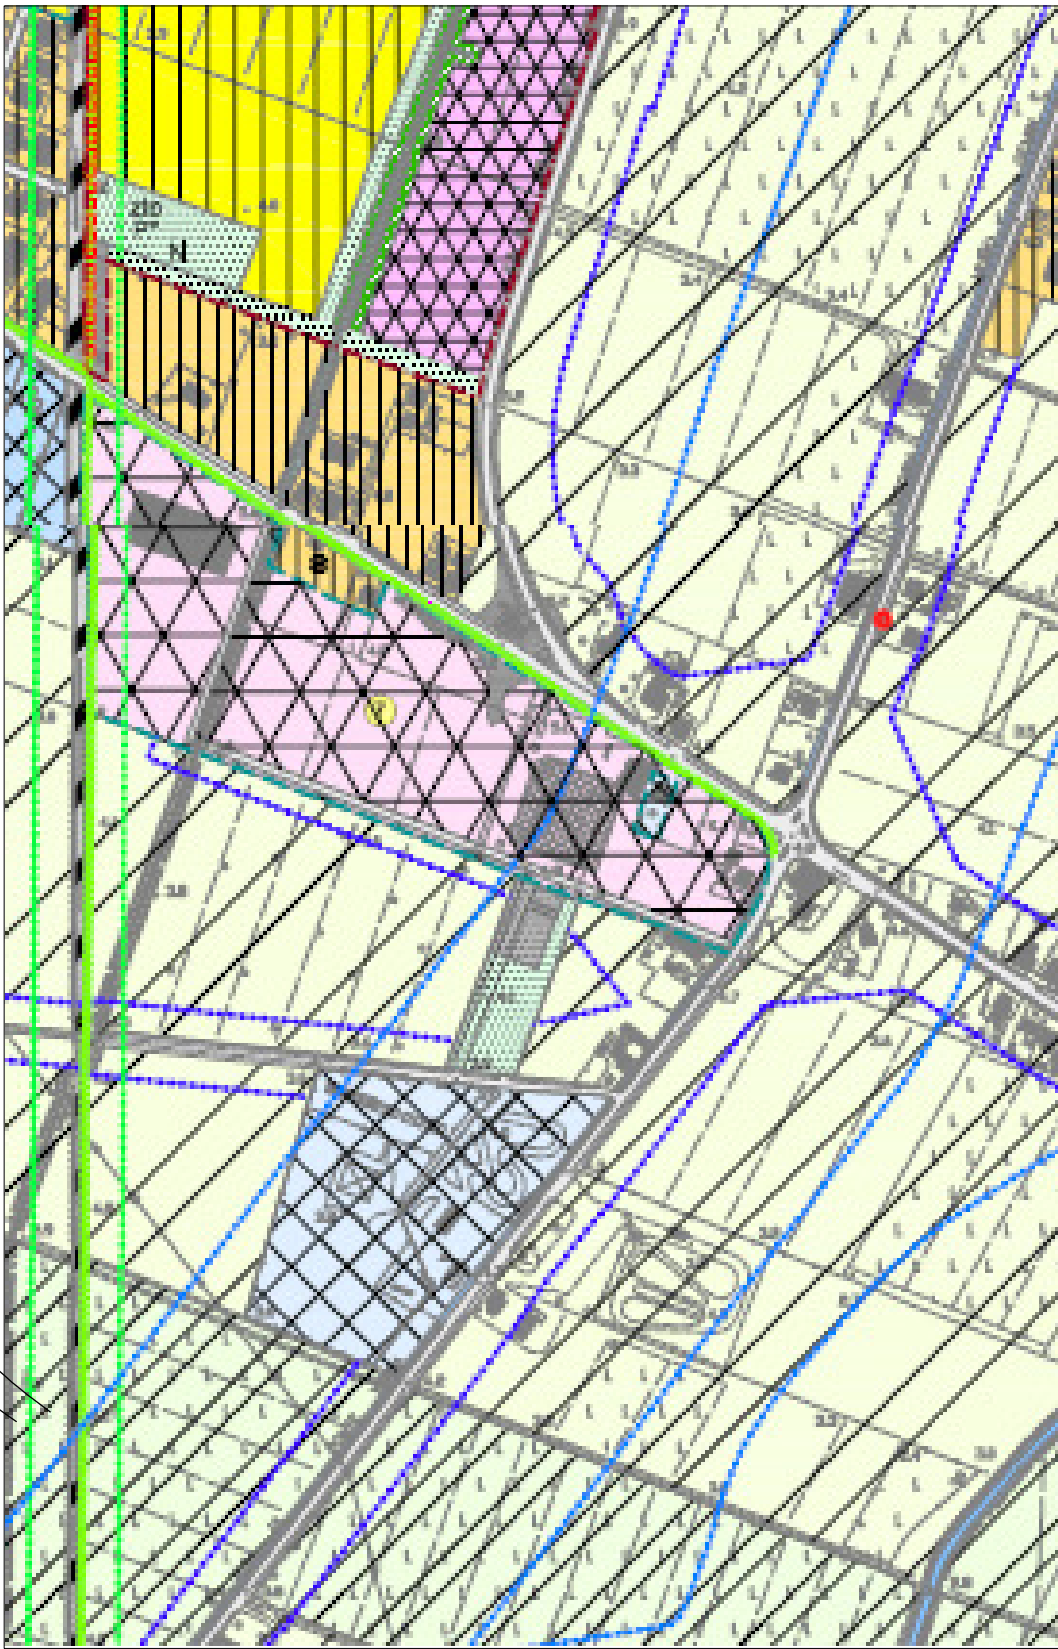

ESTRATTO DAL P.R.G.C.
scala 1:5000

	art.10	Zone industriali ed artigianali di scala regionale D1
	art.11	Zone industriali ed artigianali D1/S
	art.12	Zone industriali ed artigianali di scala comprensoriale comunale D2 - D2*
	art.13	Zone industriali ed artigianali singole esistenti D3
		Attività produttive esistenti
	art.14	Zone di Interesse agricolo - paesaggistico E4
	art.15	Zone di preminente Interesse agricolo E5
	art.16	Zone di Interesse agricolo E6
	art.17	Ambiti di riserva E6/1
	art.18	Ambiti di tutela ambientale F2
	art.19	Ambiti di tutela ambientale F4
	art.20	Zone per attrezzature commerciali H2 - H2*
	art.21	Zone per attrezzature commerciali esistenti H3
	art.22	Zone per attrezzature commerciali HC
	art.23	Zone per attrezzature portuali L1
	art.24	Zone per attrezzature di interscambio merci N1 1- Scalo ferroviario
	art.24	Zone per attrezzature di interscambio merci N1 2- Interporto
	art.25	Zone per attrezzature e servizi P- pa
	art.25	Zona: P ERSA
	art.25	Zona: P0 - Caserma VVF
	art.26	Ambito insediativo "Rossato"
		Viabilità strutturale obsoleta
		Spazi pedonali
		Percorsi pedonali
	art.27	1.a.1 - Viabilità
	art.27	1.a.1 - Viabilità di progetto
	art.27	1.a.3 - Vincolo - Stradale
	art.27	1.a.4 - Zona ferroviaria
	art.27	1.a.4 - Vincolo - Ferroviario
	art.27	1.a.5 - Piste ciclabili
	art.27	2 - Corsi d'acqua vincolati
	art.27	2 - Corsi d'acqua non vincolati
	art.27	2 - Vincolo - Acque pubbliche vincolate
	art.27	4 - Vincolo - Climatizale
	art.27	5 - Vincolo - Elettrificato
	art.27	5 - Vincolo - Metanodotto
	art.27	6 - Ambito progetto sistemazioni ambientali e paesaggistiche del fiume Ausa e del suo intorno
	art.27	7 - Edifici rurali con valore documentario e di immagine ambientale
	art.27	7 - Vincoli di facciata - Conservazione
	art.27	7 - Vincoli di facciata - Allineamento
	art.27	7 - Vincoli di facciata - Conservazione e/o ricomposizione
	art.27	7 - Icone ed affreschi da conservare
	art.29	Protezione delle alterature Monumenti naturali - Acero campestre
	art.36	Impianti di distribuzione stradale di carburante
	art.38	Regime delle aree esondabili
	art.39	Localizzazione degli impianti fotovoltaici
		LIMITI P.R.P.C. - Vigenti
		LIMITI P.R.P.C. - Nuova realizzazione
		Ambiti di progettazione unitaria - nuova realizzazione
		Confine Comunale