

PROGETTO urbanistico
(P.A.C.) Piano Attuativo Comunale
"LE TORRI / bis "

Località: Cervignano del Friuli, Via Monfalcone.
SOC. G.E.M.M.E. di Basilio GAROFALO & C. S.a.s.
GREGORATTO EZZELINO Costruzioni S.r.l.
IMM. NORDEST Spa
FIMM SRL
COLLAUT STEFANO
PERESSIN LIVIO
GRAZIUTTI PATRIZIA
TUROZZI PAOLO
SERVICE Srl
AUTOIMPORT DI PERUSIN R. & C. snc
CHIAROS sas di Chiaros V. e F. & C.
CREDITO COOPERATIVO FRIULI SOC. COOP.
BRESCANCIN VALERIO
FINDAL Spa

RETI INFRASTRUTTURALI - SCHEMA
scala 1:500

TAV. 3

IL PROGETTISTA
dott. arch. Giuseppe GARBIN

Cervignano del Friuli li, 30 Luglio 2015
agg. 02 Dicembre 2015


collaboratore: geom. Tiziana ZAMPAR

LEGENDA RETI INFRASTRUTTURALI:

- CADITOIA CON GRIGLIA PER RACCOLTA ACQUE METEORICHE
- POZZETTO DI RACCOLTA IN CLS
- VASCA IMHOFF
- VASCA CONDENSAGRASSI
- POZZETTO PLUVIALE IN CLS
- BOCCA DI LUPO
- BYPASS POZZETTI ACQUE MISTE (esistenti)
- BYPASS POZZETTO ACQUE METEORICHE (esistenti)
- ALLACCIAMENTO ACQUE MISTE (pozzetto sifonato universal - esistenti)
- ALLACCIAMENTO ACQUE METEORICHE (pozzetto sifonato universal - esistenti)
- RETE ACQUE METEORICHE
- RETE ACQUE NERE
- RETE ACQUE MISTE
- LINEA GAS
- ALLOGGIAMENTO CONTATORI GAS
- POZZETTO D'ISPEZIONE
- VALVOLA GAS (interrata con asta manovrabile dall'esterno)
- RETE PUBBLICA ILLUMINAZIONE
- PALO E POZZETTO CON CHIUSINO IN GHISA

LEGENDA GENERALE

- Perimetro del P.A.C.
- Fabbricati esistenti
- Fabbricati di nuova costruzione
- Aree residenziali esterne al P.A.C.
- Pista ciclabile
- Aree per la circolazione e sosta
- Aree da adibire a "verde"
- Verde di rispetto
- Identificazione del lotto
- Accesso al lotto
- Connessioni veicolari

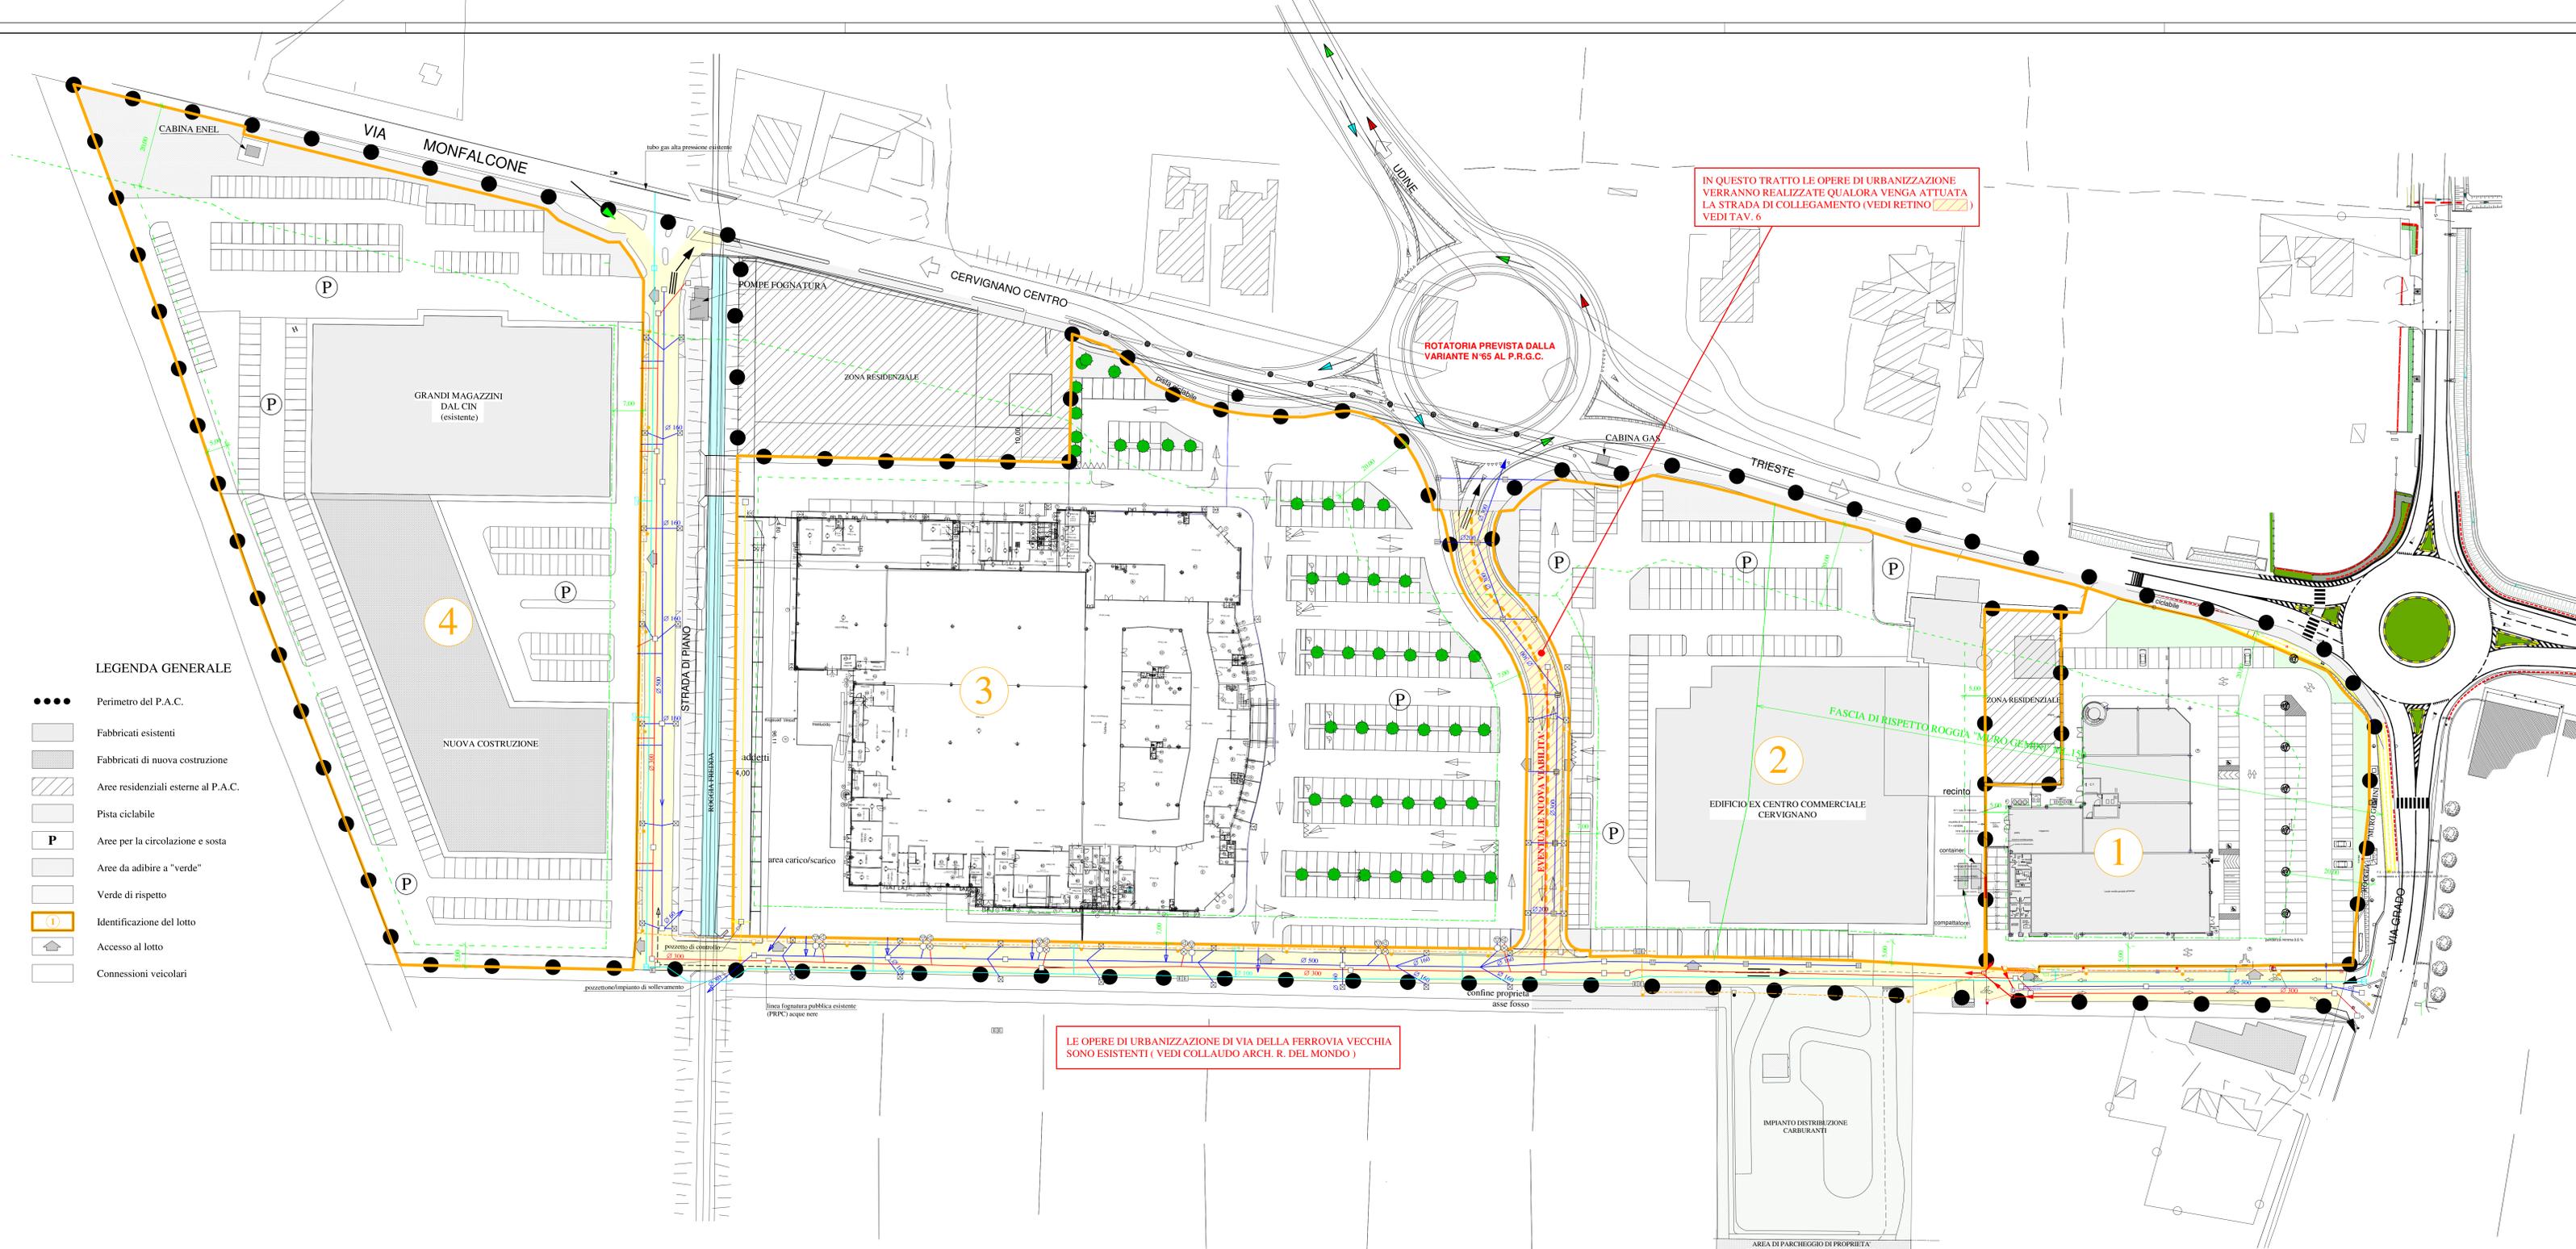

LE OPERE DI URBANIZZAZIONE DI VIA DELLA FERROVIA VECCHIA SONO ESISTENTI (VEDI COLLAUDO ARCH. R. DEL MONDO)

IN QUESTO TRATTO LE OPERE DI URBANIZZAZIONE VERRANNO REALIZZATE QUALORA VENGA ATTUATA LA STRADA DI COLLEGAMENTO (VEDI RETINO) VEDI TAV. 6