

STUDIO TECNICO
Giuseppe GARBIN
dott. in Architettura
dott. in Pianificazione Territoriale ed Urbanistica
33052 CERVIGNANO DEL FRIULI (UD)
Via Mons. L. Faidutti n°4
Tel. e Fax 0431/33971
E-mail: giuseppegarbin@libero.it

REGIONE FRIULI VENEZIA GIULIA PROVINCIA DI UDINE

PROGETTO urbanistico (P.A.C.) Piano Attuativo Comunale "LE TORRI / bis"

Località: Cervignano del Friuli, Via Monfalcone.
SOC.G.E.M.M.E. di Basilio GAROFALO & C. S.a.S.
GREGORATTO EZZELINO Costruzioni S.r.l.

IMM. NORDEST SpA
FIMM SRL
COLLAUT STEFANO
PERESSIN LIVIO
GRAZIUTTI PATRIZIA
TUROZZI PAOLO
SERVICE Srl
AUTOIMPORT DI PERUSIN R. & C. snc
CHIARCOS sas di Chiarcos V.e.F. & C.
CREDITO COOPERATIVO FRIULI SOC. COOP
BRESCANCIN VALERIO
FINDAL SpA

EVENTUALE NUOVA VIABILITA'
scala 1:200

TAV. 6

IL PROGETTISTA
dott. arch. Giuseppe GARBIN

collaboratore: geom. Tiziana ZAMPAR


Cervignano del Friuli li, 02 Dicembre 2015

LEGENDA RETI INFRASTRUTTURALI

- caditoia con griglia per raccolta acque meteoriche
- pozzetto di raccolta in cls
- vasca imhoff
- vasca condensagrassi
- pozzetto pluviale in cls
- bocca di lupo
- bypass pozzetti acque miste (esistenti)
- bypass pozzetto acque meteoriche (esistenti)
- allacciamento acque miste (pozzetto sifonato universal - esistenti)
- allacciamento acque meteoriche (pozzetto sifonato universal - esistenti)
- rete acque meteoriche
- rete acque nere
- rete acque miste
- linea gas
- alloggiamento contatori gas
- pozzetto d'ispezione
- valvola gas (interrata con asta manovrabile dall'esterno)
- rete pubblica illuminazione
- palo e pozzetto con chiusino in ghisa
- eventuale nuova viabilità

PARTICOLARE PUNTO LUCE

scala 1:10

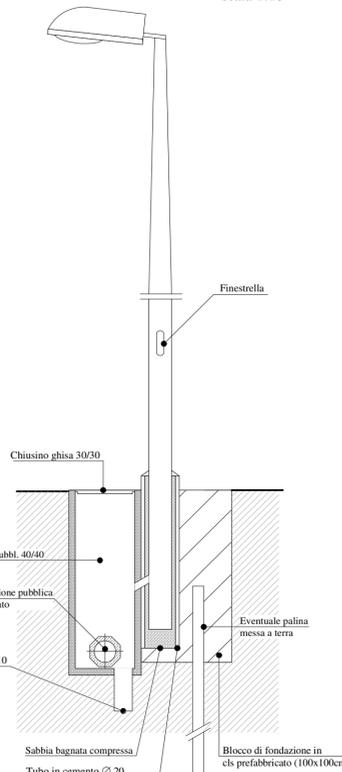

SEZIONE A-A

scala 1:50

