


PLANIMETRIA

scala 1:500

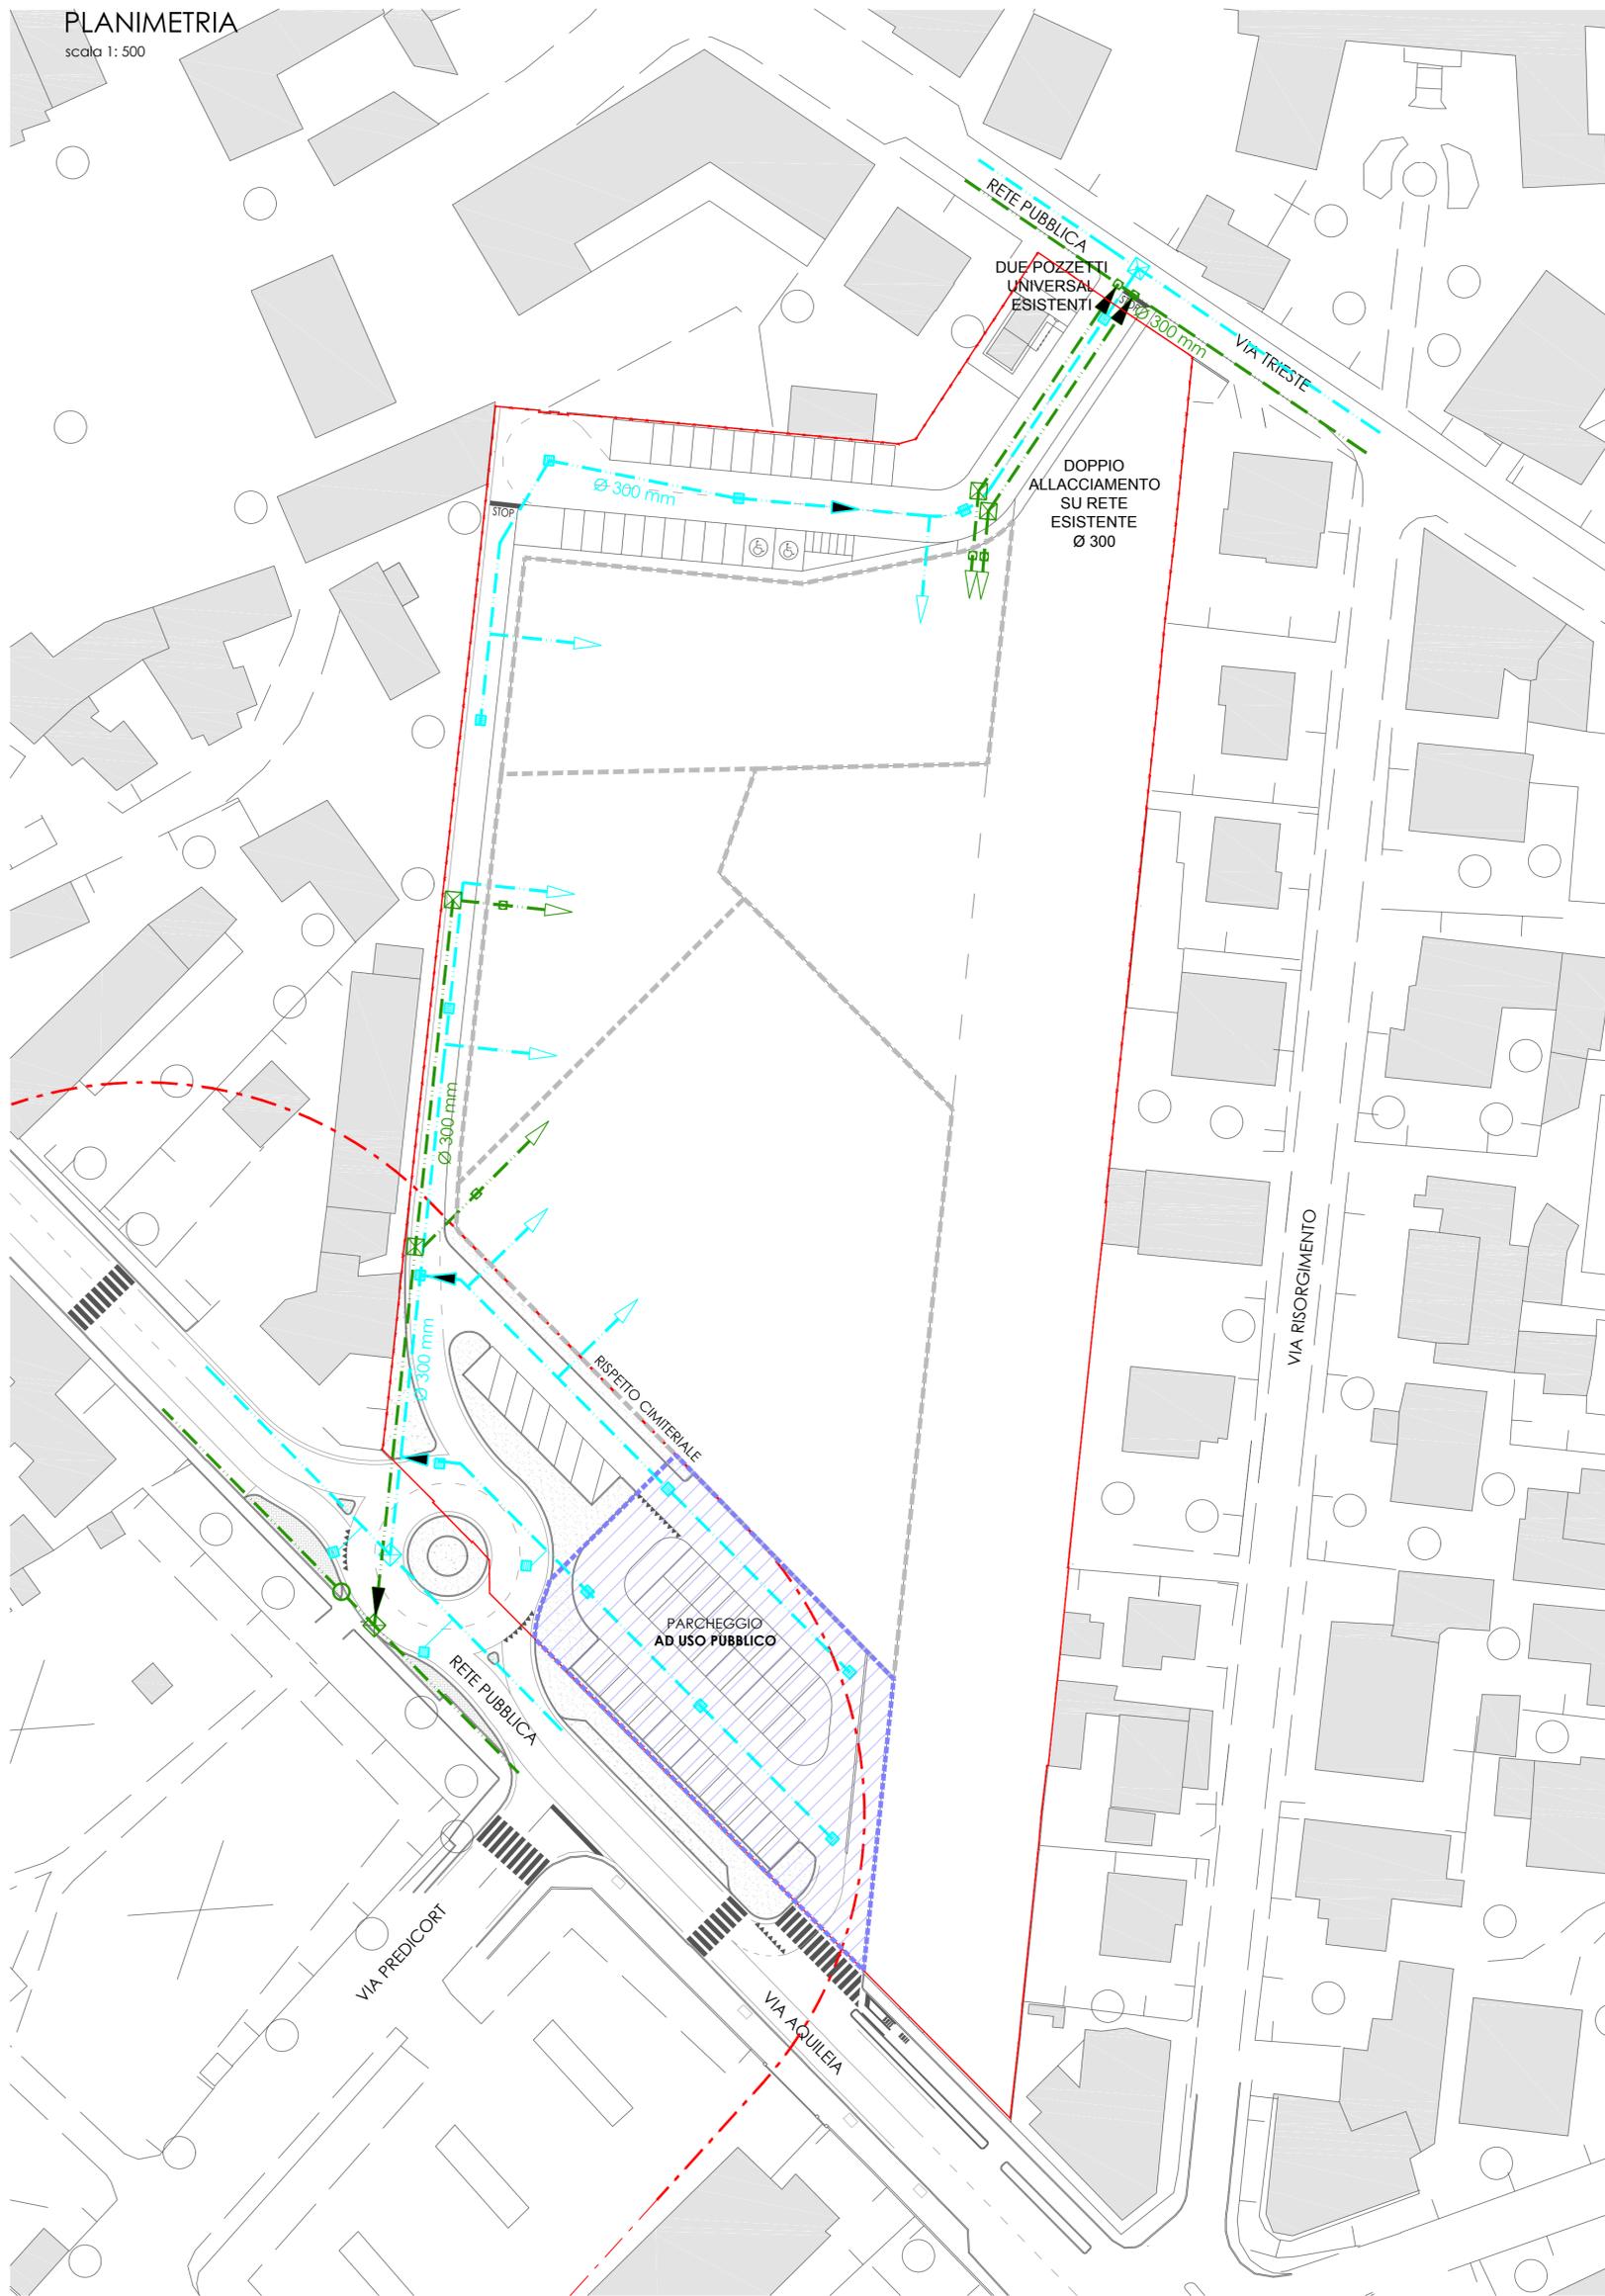

LEGENDA

- PERIMETRO PAC
- AREA EDIFICABILE
- PARCHEGGIO NON IN CESSIONE

RETE FOGNATURA

- POZZ. PRINCIPALE (100x100)
- RETE PRINCIPALE
- ALLACCIAMENTI
- POZZ. UNIVERSAL

RETE RACCOLTA ACQUE METEORICHE

- POZZ. PRINCIPALE (100x100)
- POZZ. RACCOLTA ACQUE (40x40)
- RETE PRINCIPALE
- ALLACCIAMENTI PER ACQUE METEORICHE PROVENIENTI DALLE COPERTURE

REGIONE FRIULI VENEZIA GIULIA
 PROVINCIA DI UDINE
COMUNE DI CERVIGNANO

LGSA legisarchitetti - Studio Calligaris
 Via timavo 1 - 34074 Monfalcone (GO) - E-mail: archlegisa@libero.it - Tel: 0481 412410


COMMITTENTE

M.C.P. Friulcostruzioni srl



IL PROGETTISTA

Arch. FABIO LEGISA

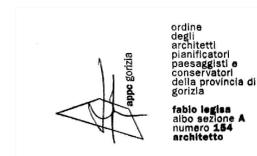

COLLABORATORI

Geom. FULVIO CALLIGARIS
 Arch. Junior MATIA BRESSAN
 Arch. ELENA COLLA

AREA P.R.G.C. "CONSORZIO AGRARIO"	OGGETTO	PROGETTO P.A.C DI INIZIATIVA PRIVATA	SCALA	1:500
	TITOLO TAVOLA	RETI: FOGNATURA E ACQUE METEORICHE	DATA	
ELABORATO	TAV 6			