


PLANIMETRIA

scala 1:500

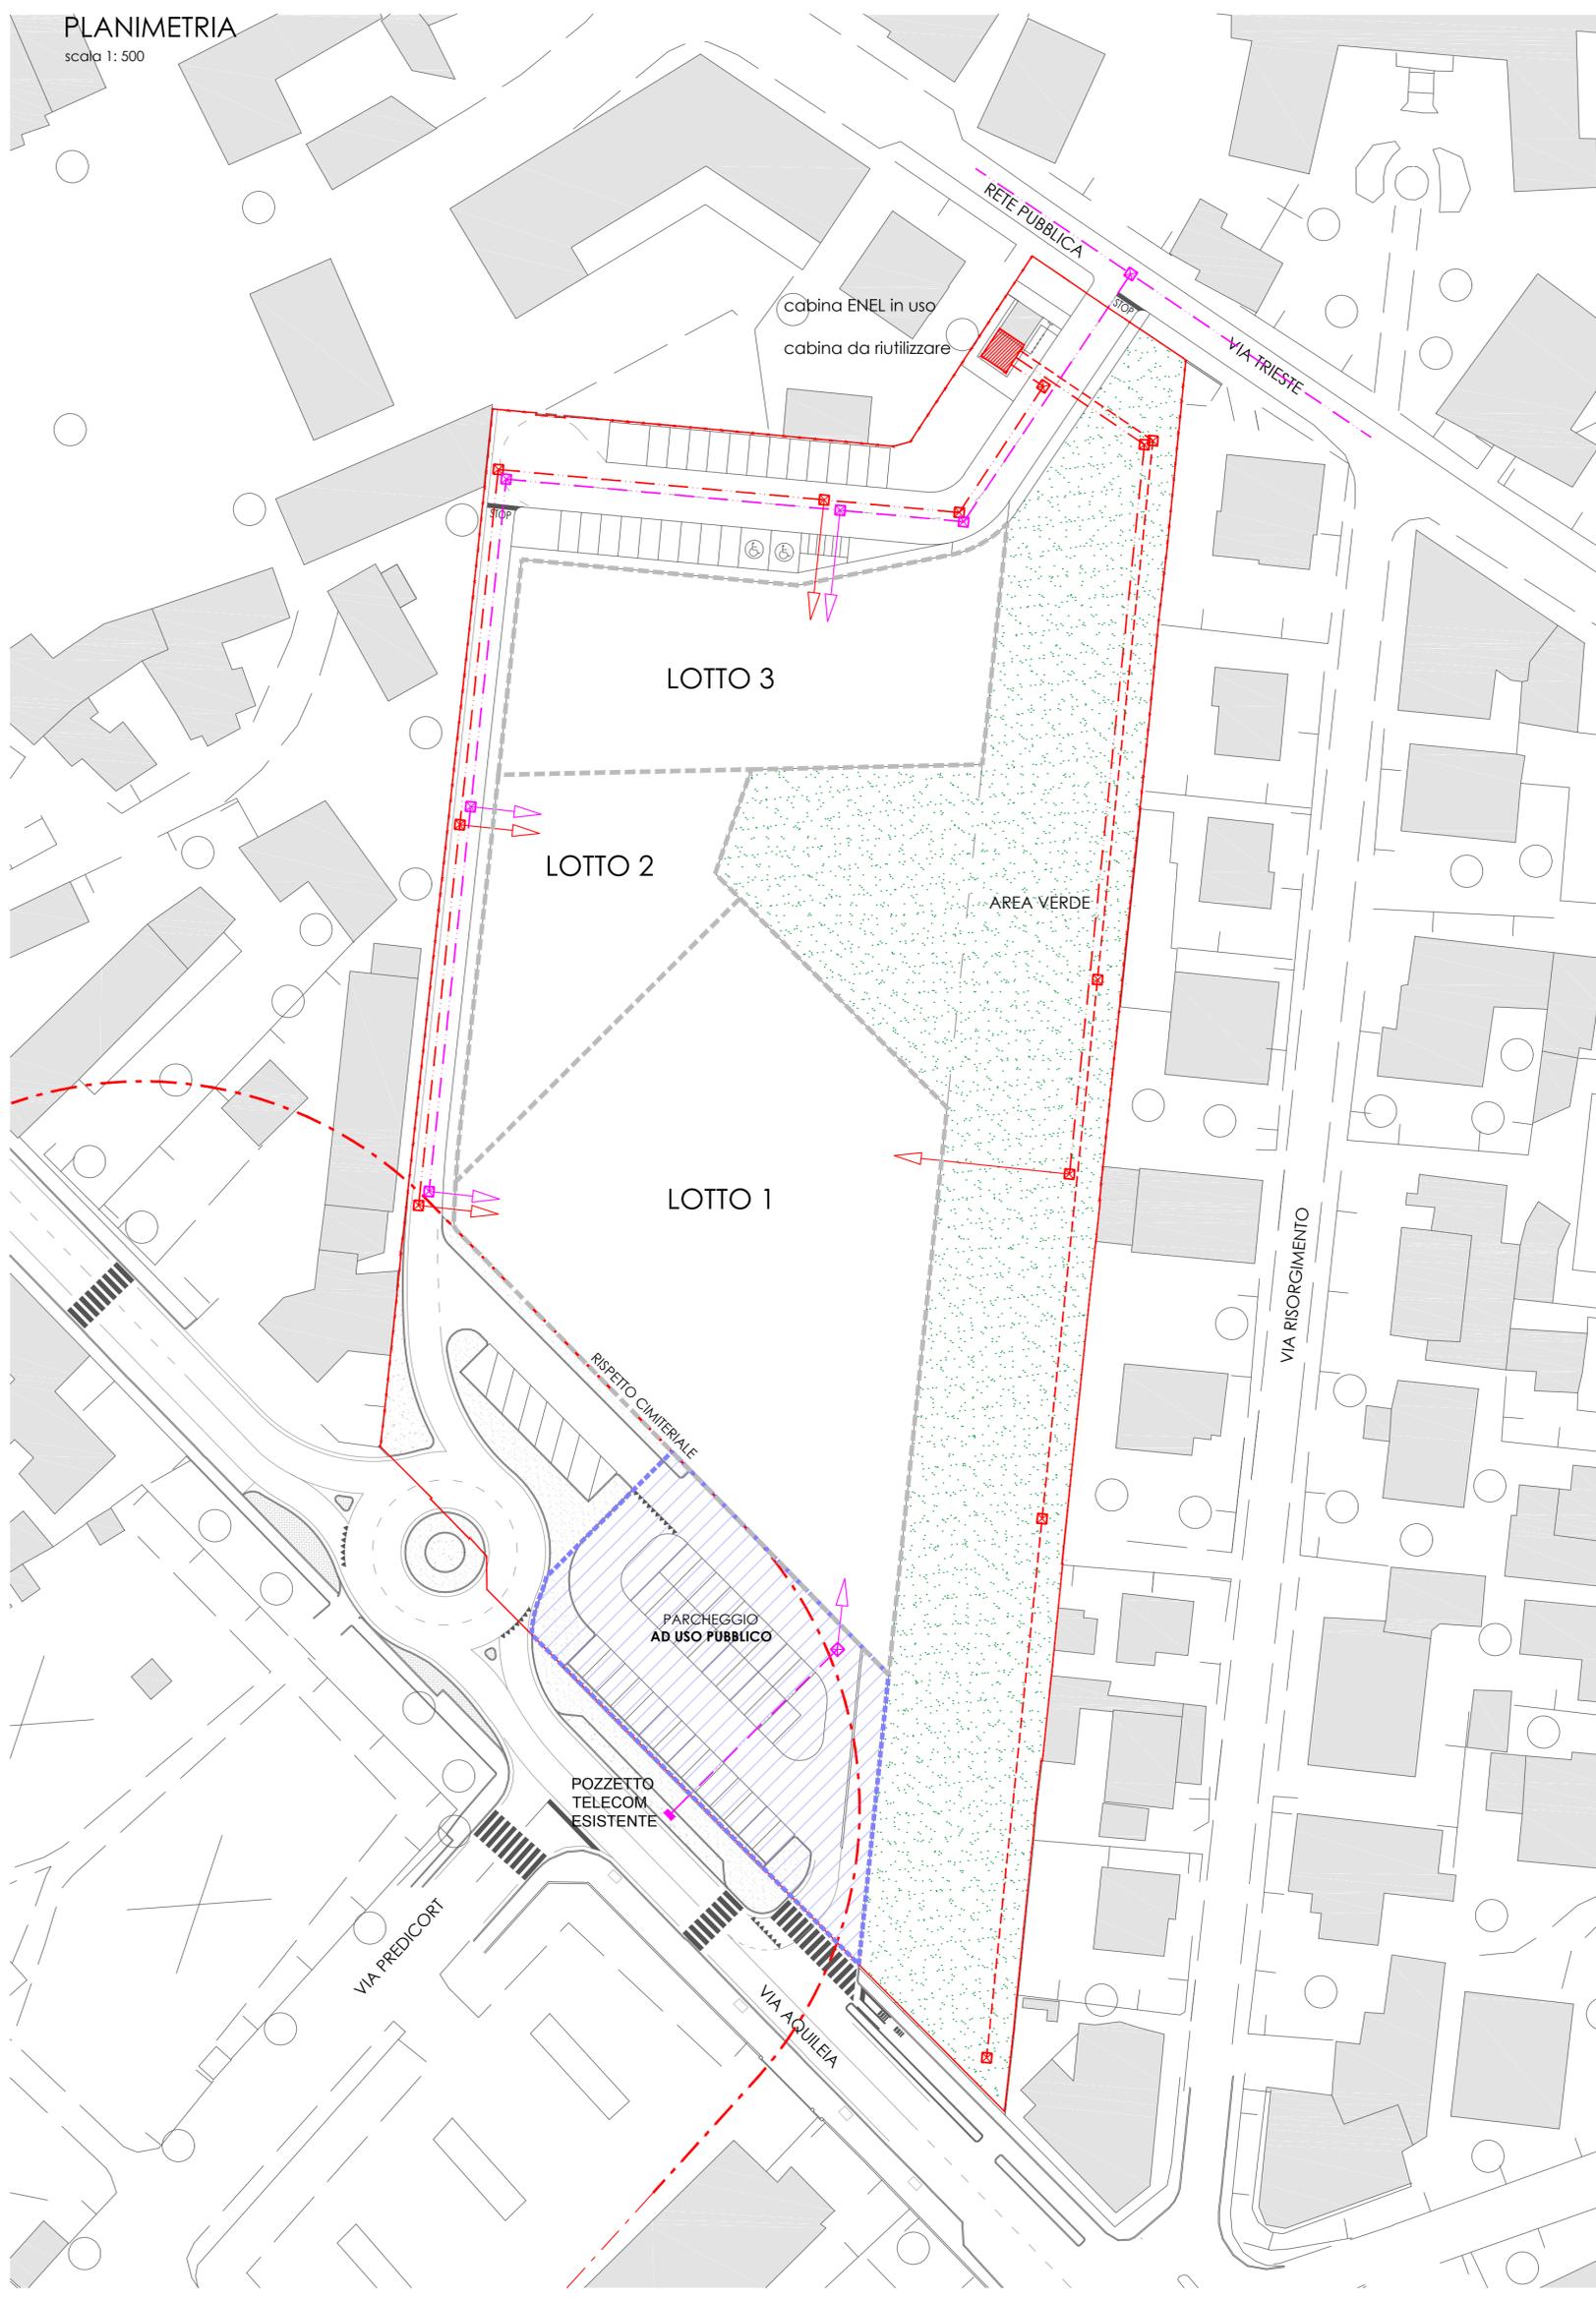

LEGENDA

- PERIMETRO PAC
- AREA VERDE IN CESSIONE PUBBLICA
- AREA EDIFICABILE
- PARCHEGGIO NON IN CESSIONE

RETE ENERGIA ELETTRICA

- CABINA ENEL (ESISTENTE)
- RETE PRINCIPALE
- ALLACCIAMENTI
- POZZ. PRINCIPALE
- PREDISPOSIZIONE CORRUGATO PER INTERRAMENTO LINEA AEREA ESISTENTE

RETE TELECOM

- RETE PRINCIPALE
- ALLACCIAMENTI
- POZZ. PRINCIPALE

REGIONE FRIULI VENEZIA GIULIA
 PROVINCIA DI UDINE
COMUNE DI CERVIGNANO

LGSA legisarchitetti - Studio Calligaris
 Via timavo 1 - 34074 Monfalcone (GO) - E-mail: archlegisa@libero.it - Tel: 0481 412410


COMMITTENTE

M.C.P. Friulcostruzioni srl



IL PROGETTISTA

Arch. FABIO LEGISA

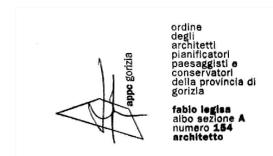

COLLABORATORI

Geom. FULVIO CALLIGARIS
 Arch. Junior MATIA BRESSAN
 Arch. ELENA COLLA

| | | | | |
|-------------------------------------|---------------|---|-------|-------|
| AREA P.R.G.C "CONSORZIO AGRARIO" | OGGETTO | PROGETTO P.A.C DI INIZIATIVA PRIVATA | SCALA | 1:500 |
| | TITOLO TAVOLA | RETI: ENEL E TELECOM | DATA | |
| ELABORATO | TAV 9 | | | |