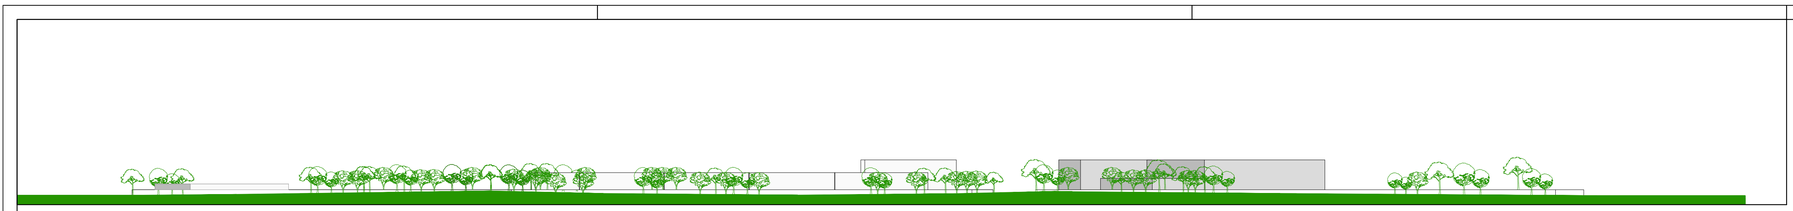

LEGENDA

- AMBITO PAC
- INTERVENTI EXTRA AMBITO
- 1 UMI 1: Parco urbano e residenza
- 2 UMI 2: Centro Scolastico lotto 2
- 3 UMI 3: Centro Scolastico lotto 1
- 4 UMI 4: Parco urbano, scuola e foresteria
- 5 UMI 5: Parco Urbano
- 6 UMI 6: Piscina, Centro benessere
- 7 UMI 7: Azienda Sanitaria
- 8 UMI 8: Residenza
- Edifici esistenti
- Viabilità meccanica e pedonale
- Viabilità pedonale
- Parcheggi pubblici
- Accessi esistenti
- Nuovo accesso
- Inviluppo
- anfiteatro

Regione Autonoma Friuli Venezia Giulia
Provincia di Udine

Comune di Cervignano del Friuli

PIANO ATTUATIVO COMUNALE DI INIZIATIVA PUBBLICA DENOMINATO EX CASERMA MONTE PASUBIO

STATO DI PROGETTO

Oggetto	PROGETTO DI MASSIMA	Tav. 6
Scala	1:1000	
Responsabile del procedimento	Arch. Ing. DE MARCHI Marcello Capo settore tecnico	.....
Progettista	Arch. Ing. DE MARCHI Marcello Capo settore tecnico	.....
	DOCUMENTO MODIFICATO CON DELIBERA C.C. n. 63 del 28/12/2016	
Data	06 luglio 2016	

Gruppo di Progettazione del Comune di Cervignano del Friuli : Arch. Ing. DE MARCHI Marcello
Arch. PEGAN Cristina

Indirizzo : piazza Indipendenza n° 8
33052 Cervignano del Friuli
Tel. 0431 388511
fax 0431 388800
e-mail llpp@com-cervignano-del-friuli.regione.fvg.it