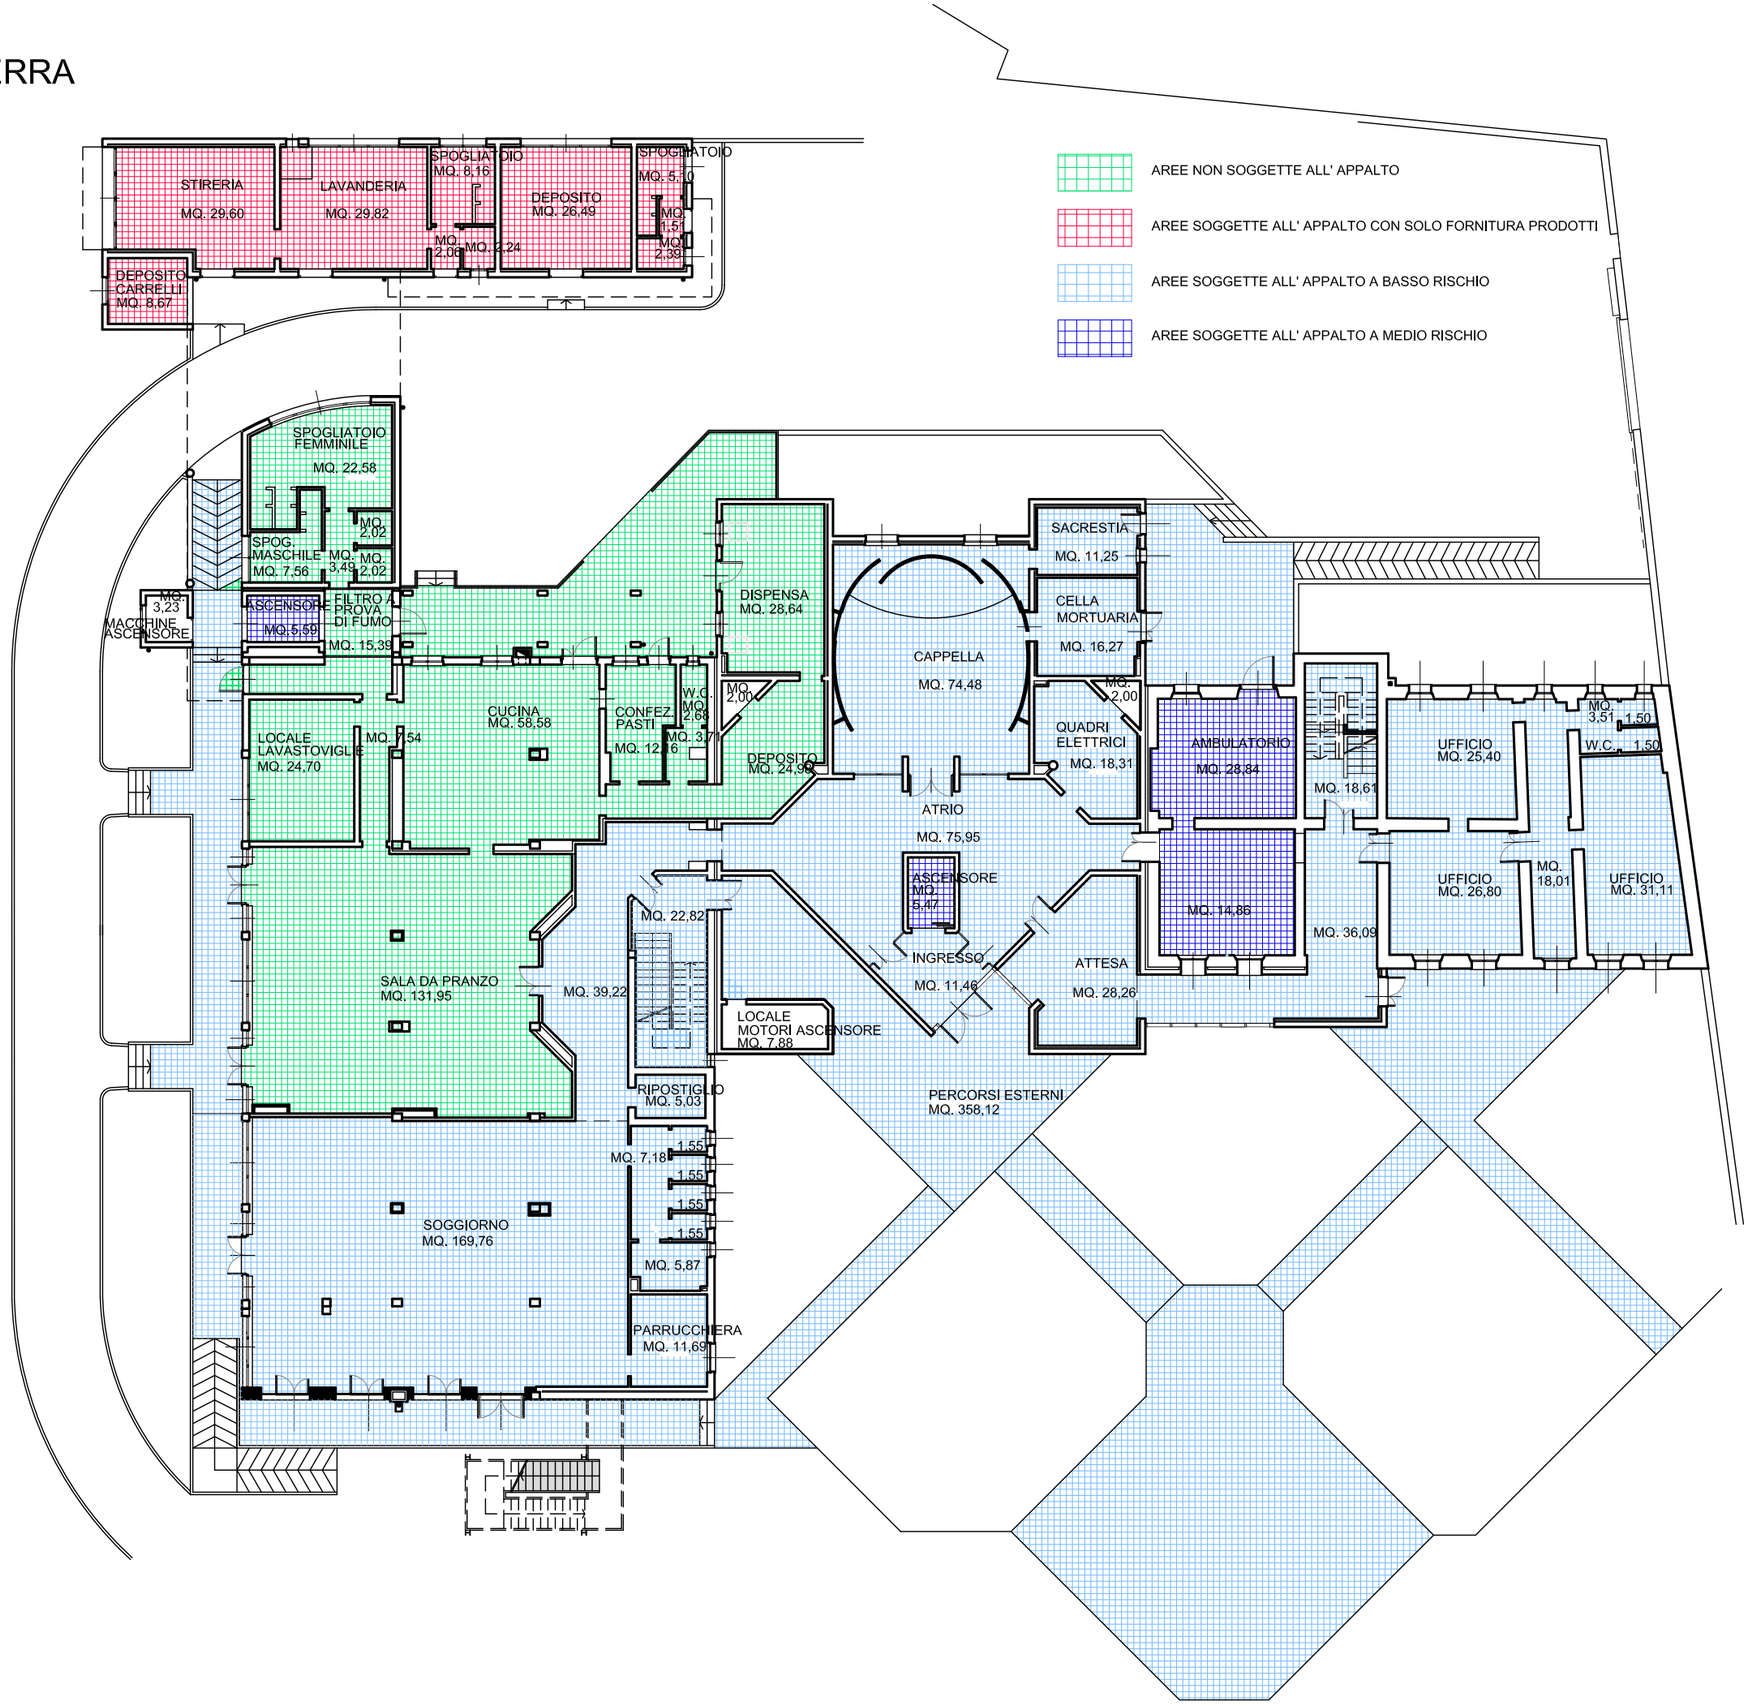CASA DI RIPOSO
PIANTA PIANO TERRA
Scala 1:250