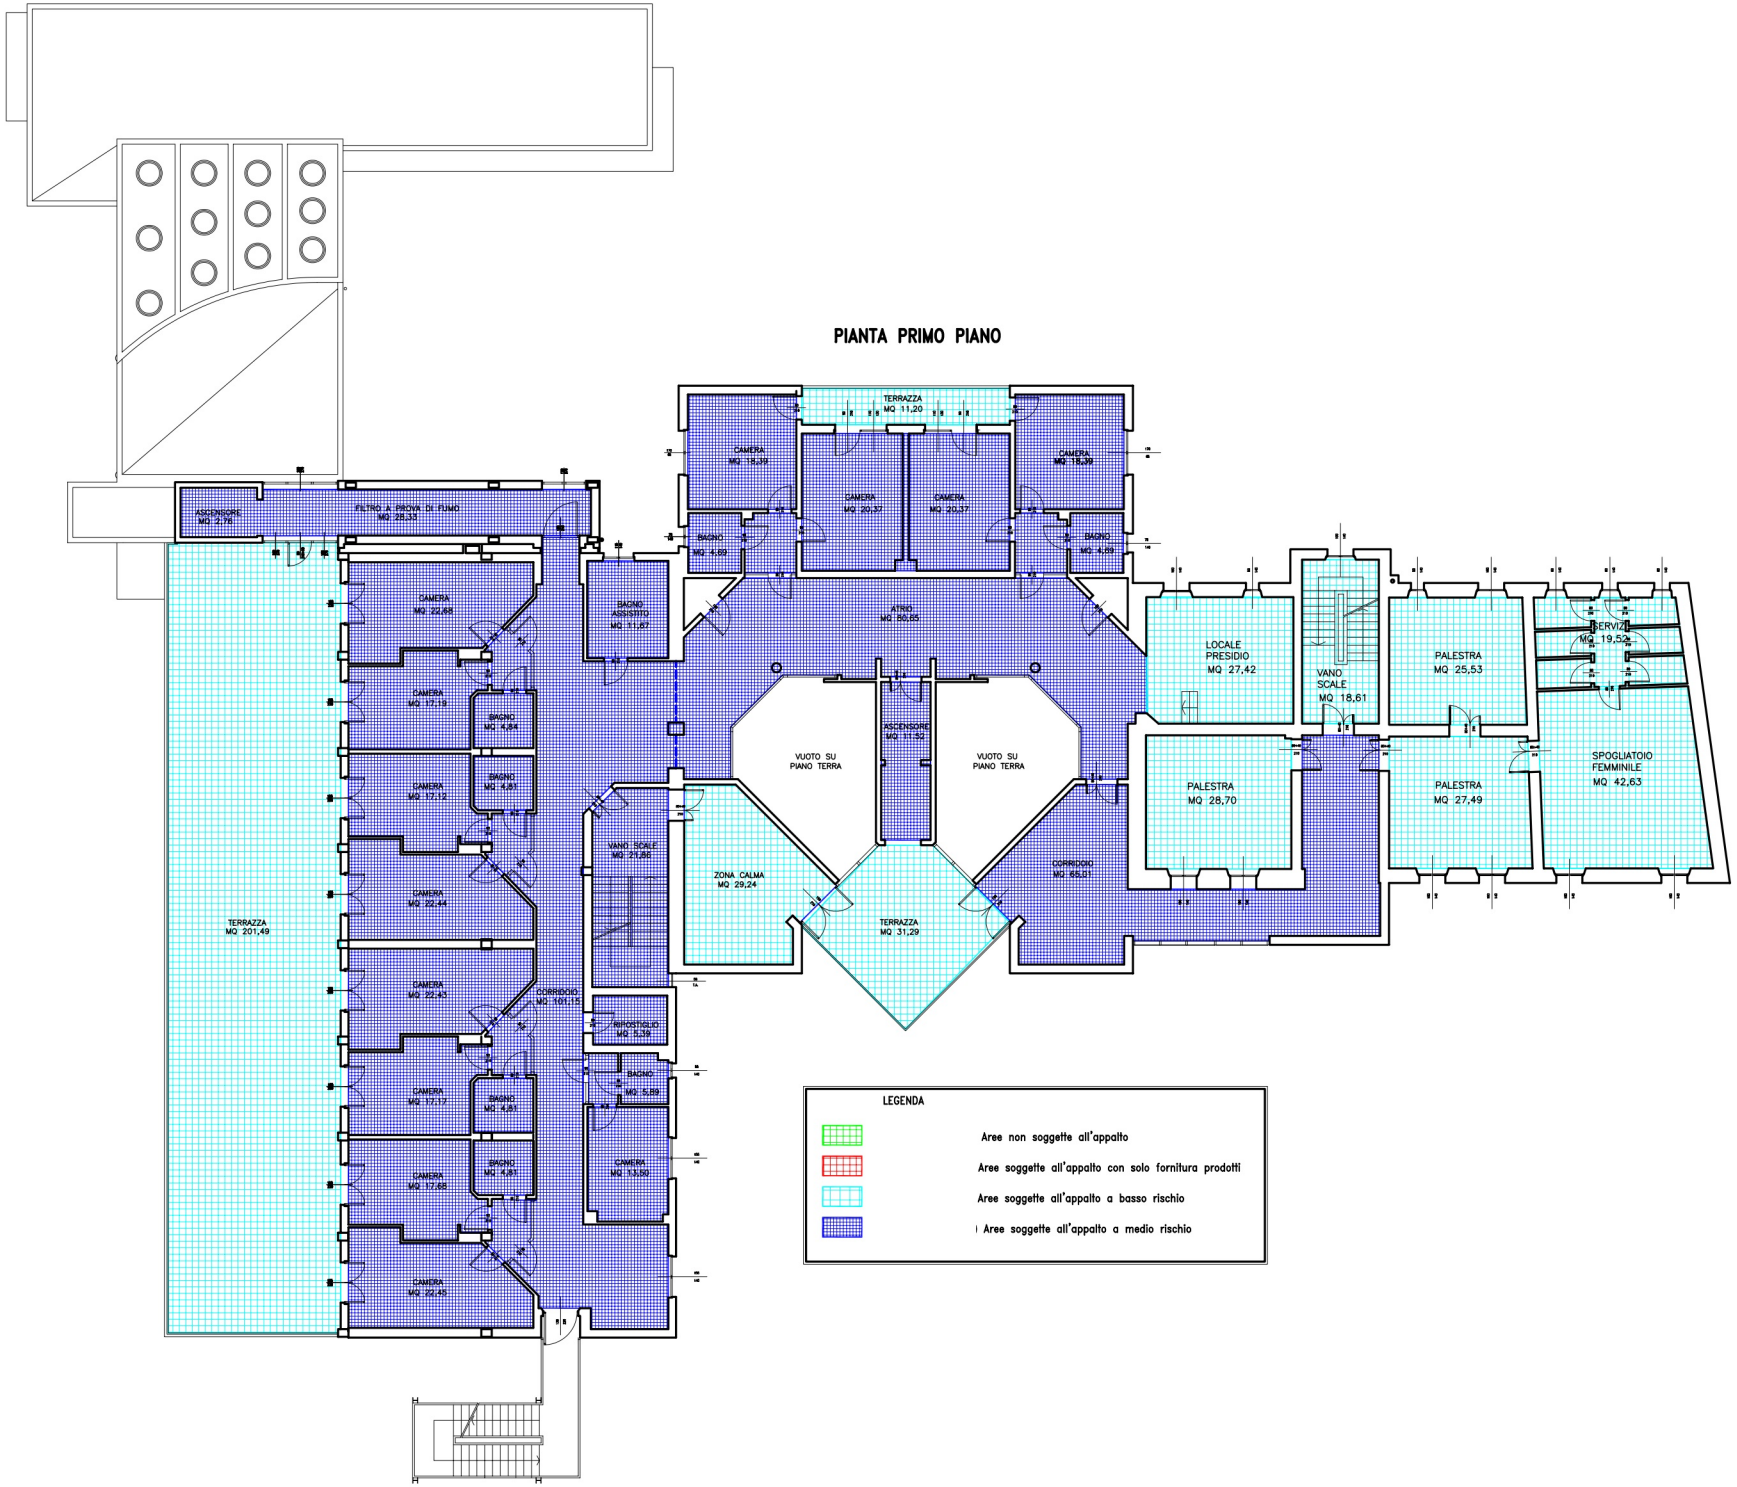PIANTA PRIMO PIANO