


ZONIZZAZIONE

P.2.5) SCODOVACCA

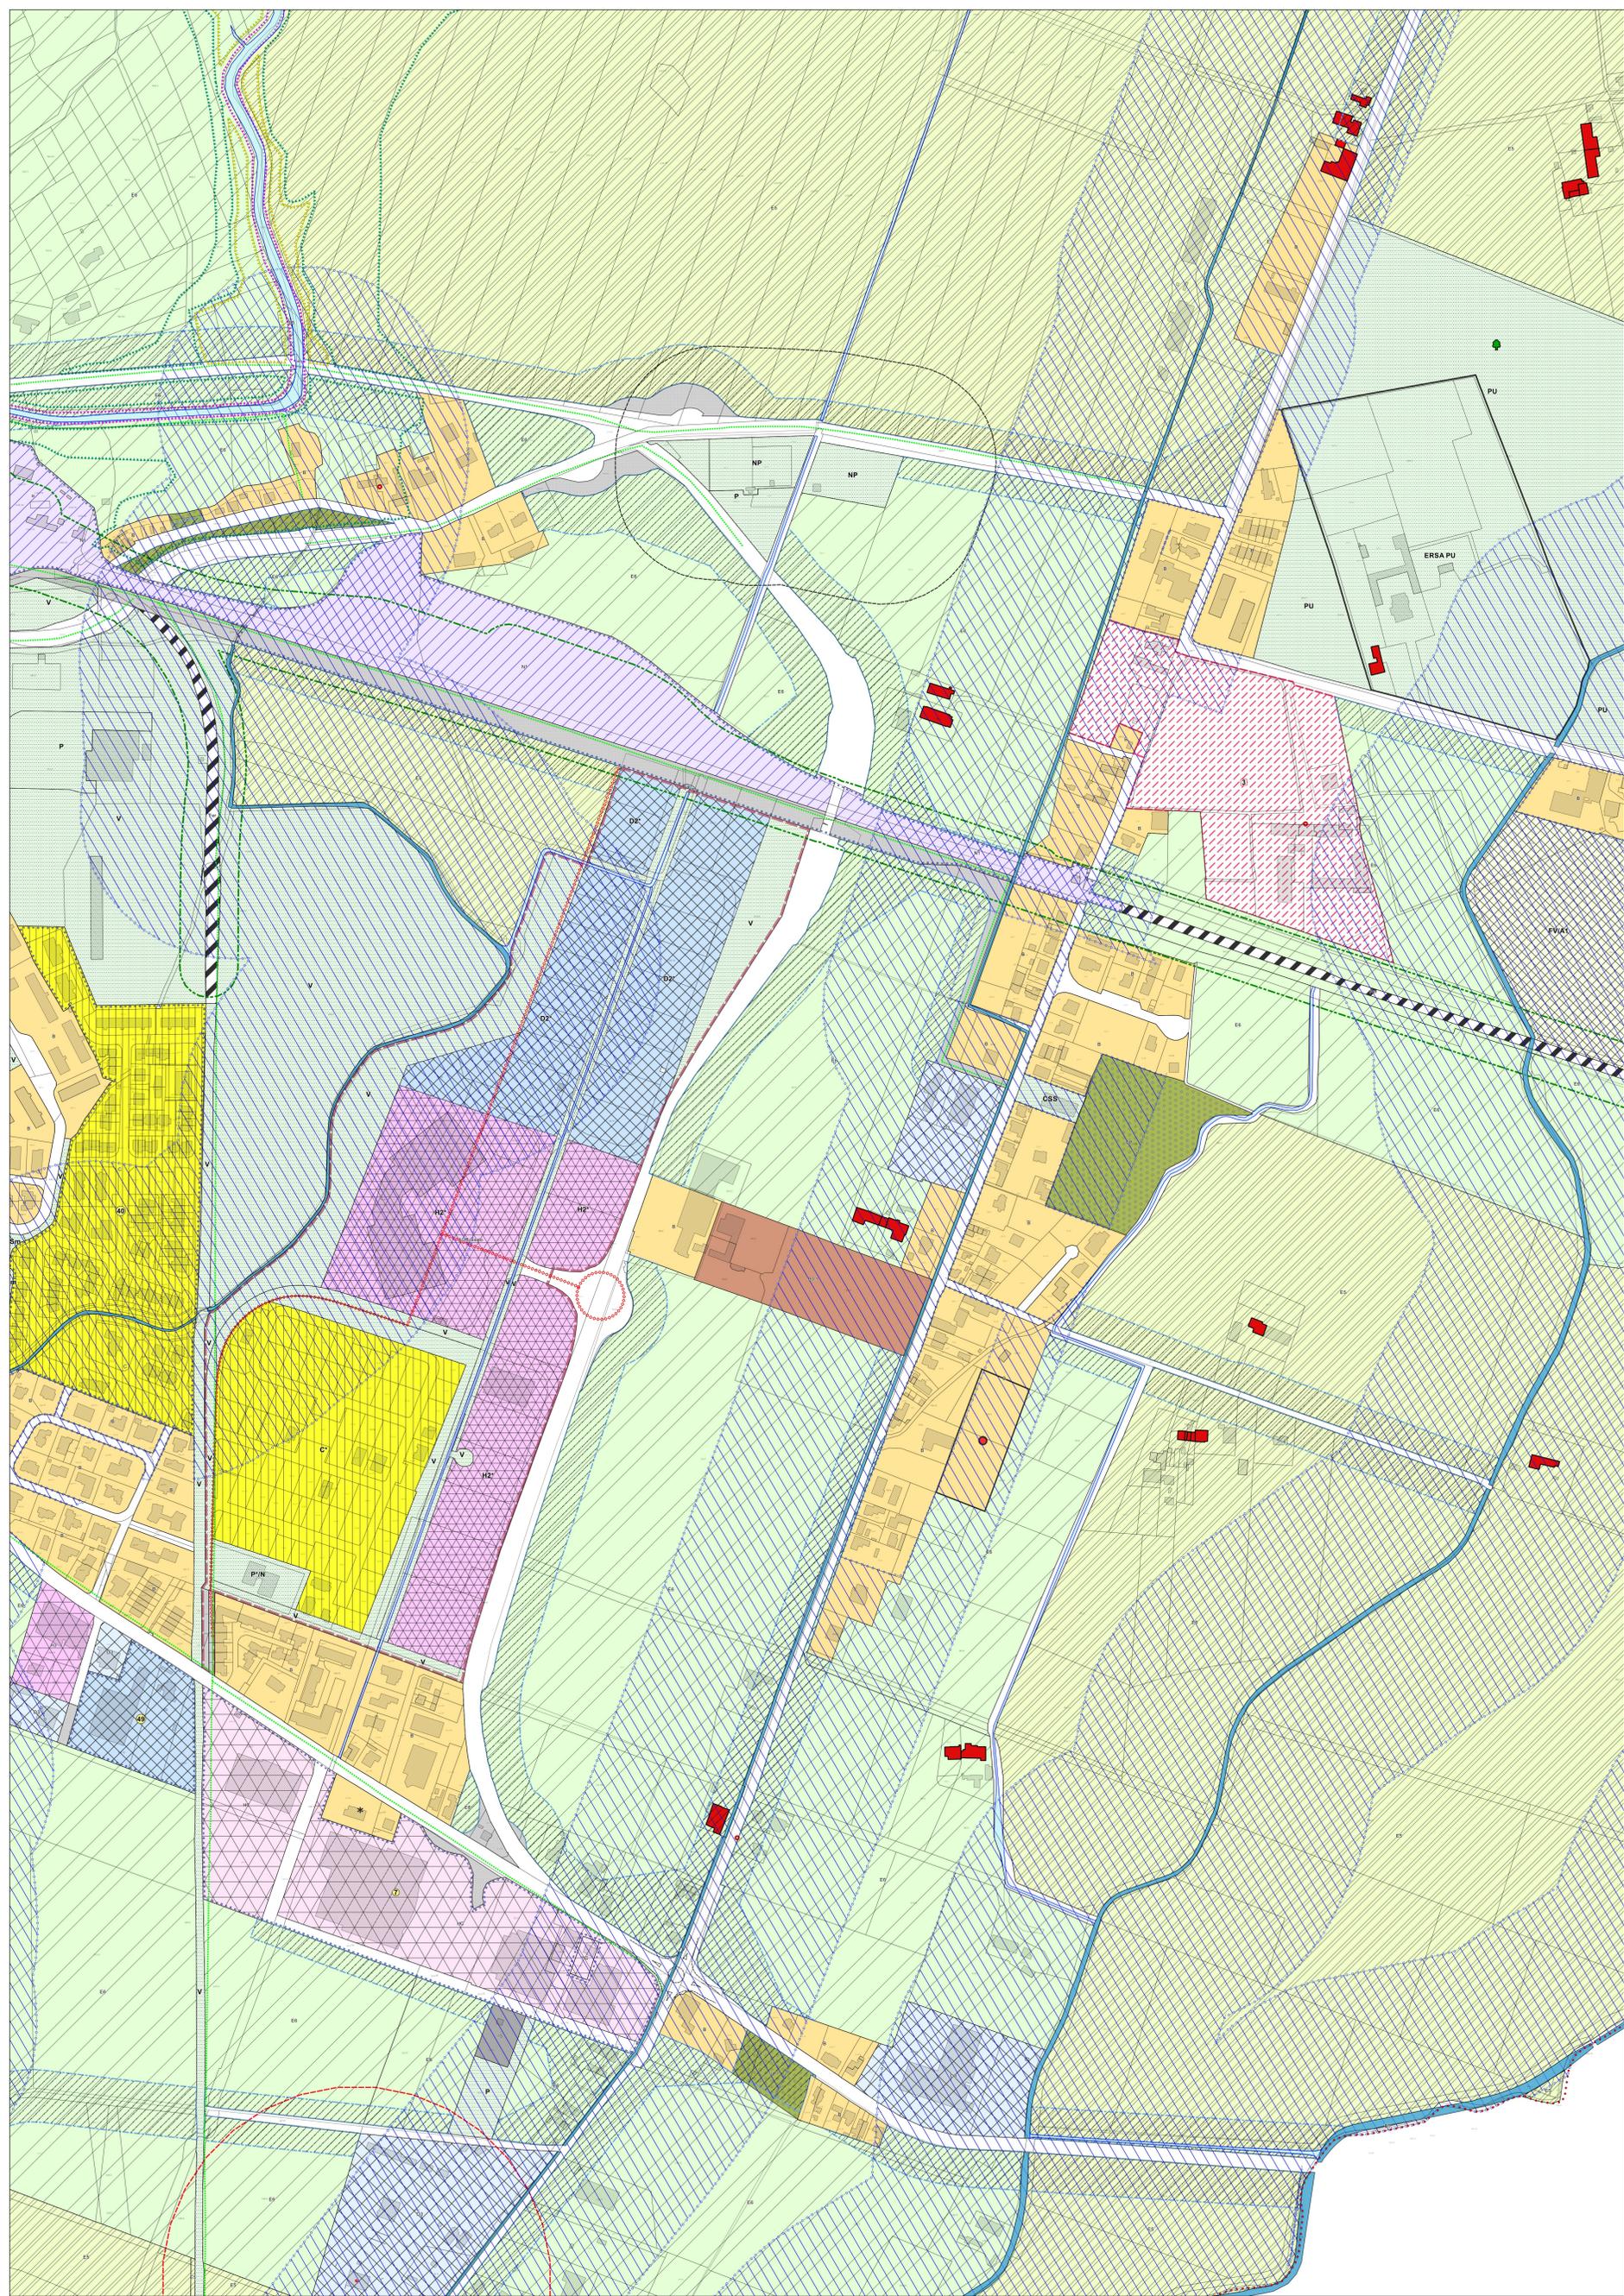

Legenda

- Zone abitative A
- Sottozona A0
- Sottozona A1
- Sottozona A2
- Ville con Parco B0.1
- Sottozona A7
- Zone abitative di completamento B
- Zone abitative di completamento B con punto rosso
- * Zone abitative di completamento B con punto asterisco
- / Zone abitative di completamento B con tratteggio
- / Zone abitative di completamento Bc convenzionata
- Zone B1
- Verde privato VP
- Zone abitative di espansione C - C*
- Ambiti di progettazione unitaria - Aree progetto [N]
- Zone industriali ed artigianali di scala regionale D1
- Zone industriali ed artigianali D1/s
- Zone industriali ed artigianali di scala comprensoriale comunale D2 - D2*
- Zone industriali ed artigianali singole esistenti D3
- Zone di interesse agricolo - paesaggistico E4
- Zone di preminente interesse agricolo E5
- Zone di interesse agricolo E6
- Ambiti di riserva E6/1
- Ambiti di tutela ambientale F2
- Ambiti di tutela ambientale F4
- Zone per attrezzature commerciali H2 - H2*
- Zone per attrezzature commerciali esistenti H3
- Zone per attrezzature commerciali HC
- Zone per attrezzature portuali L1
- Zone per attrezzature di interscambio merci N1 - Scalo ferroviario 2 - Interporto
- Zone per attrezzature e servizi P - P*

Assistenza e Sanità	Istruzione	Verde, sport e spettacoli all'aperto
Sd Assistenza disabili	B Biblioteca	V Verde di connessione, anello urbano, nucleo elementare, di quartiere
SSR Servizi sanitari	N Noleggio	PU Parco Urbano
CR Casa di riposo	Sm Scuola materna	S Attrezzature per lo sport
IMP Clinici	SM Scuola elementare	Sp Attrezzature Private
	SM Scuola media inferiore	
	SMS Scuola media superiore	
	SPR Scuola privata	
Cultura, Vita Associazionista	Impianti Tecnologici	Viabilità e Trasporti
C Edificio per il culto	PT Poste	P Parcheggio di relazione
DD Uffici amministrativi	VVF Caserma Vigili del Fuoco	PM Parcheggio di interscambio o multipiano
CCS Centro Civico e Sociale	ST Servizio Tecnologico	T Stazione autoferro
CM Centro culturale		
CM Casa della musica		
CI Cinema		

- Zone P - ERSA
 - Zona Pb - Caserma VVF
 - Ambito insediativo "Rossato"
 - Viabilità strutturale obbligatoria
 - Spazi Pedonali
 - Percorsi pedonali
 - 1.A.1 - Viabilità
 - 1.A.1 - Viabilità di progetto
 - 1.A.3 - Vincolo - Stradale
 - 1.A.4 - Zona Ferroviaria
 - 1.A.4 - Vincolo - Ferroviario
 - 1.A.5 - Piste ciclabili
 - 2 - Corsi d'acqua vincolati
 - 2 - Corsi d'acqua non vincolati
 - 2 - Vincolo - Acque pubbliche vincolate
 - 4 - Vincolo - Cimiteriale
 - 5 - Gasdotto
 - 5 - Gasdotto di progetto
 - 5 - Elettrodotto
 - 5 - Fascia di rispetto - Elettrodotto
 - 5 - Fascia di rispetto - Metanodotto
 - 5 - Fascia di rispetto - Deposito gas liquefatti
 - Ambito Progetto sistemazioni ambientali e paesaggistiche del fiume Ausa e del suo intorno
 - Edifici rurali con valore documentario e di immagine ambientale
 - Vincoli di facciata - Conservazione
 - Vincoli di facciata - Allineamento
 - Vincoli di facciata - Conservazione e/o ricomposizione
 - Icone ed affreschi da conservare
 - Protezione delle alberature Monumenti naturali - Acero campestre
 - Impianti di distribuzione stradale di carburante
 - Regime delle acque esondabili
 - Localizzazione degli impianti fotovoltaici
 - Prato Stabile
- Limiti
- P.R.P.C. - Vigente
 - P.R.P.C. - Nuova realizzazione
 - comune
 - Piano di Assetto Idrogeologico Regionale
 - Aree fluviali
 - P1 (pericolosità moderata)
 - P2 (pericolosità media)
 - P3 (pericolosità elevata)