


# ZONIZZAZIONE

## P.1.2) CERVIGNANO EST - SCODOVACCA

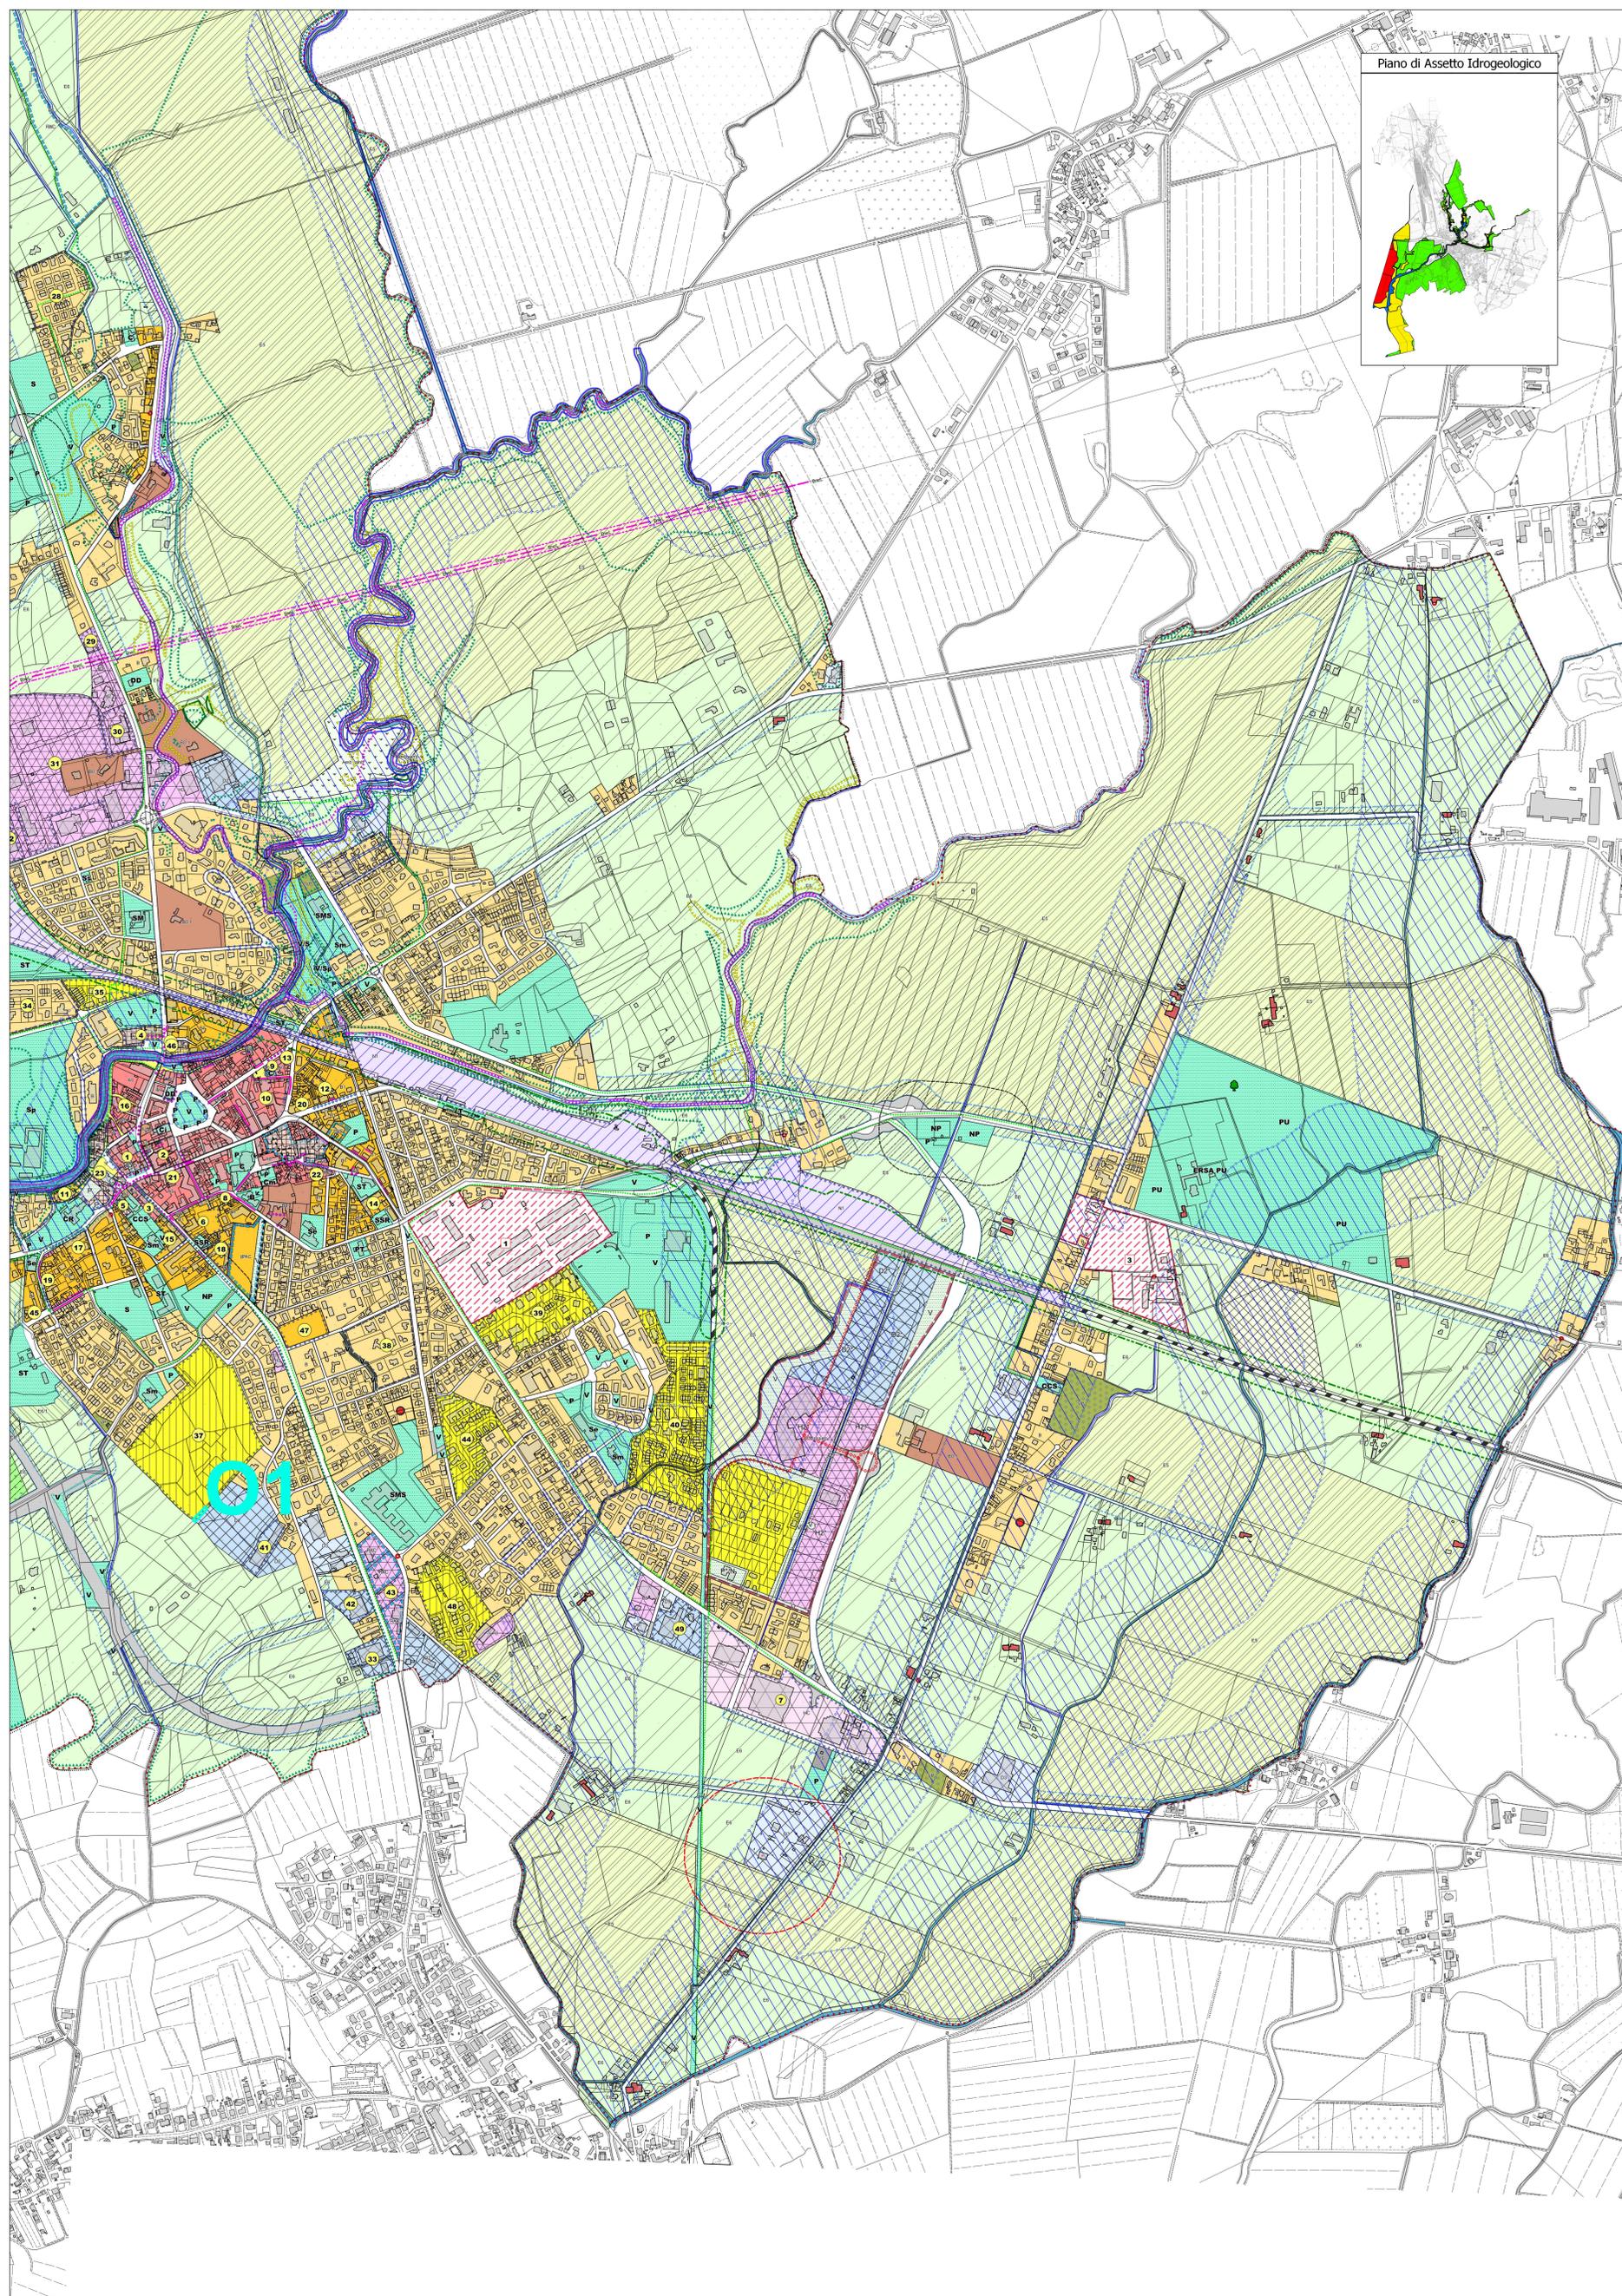

Elaborato modificato



### Legenda

- Zone abitative A
- Sottozone A0
- Sottozone A1
- Sottozone A2
- Ville con Parco B0.1
- Sottozone A7
- Zone abitative di completamento B
- Zone abitative di completamento B con punto rosso
- Zone abitative di completamento B con punto asterisco
- Zone abitative di completamento B con tratteggio
- Zone abitative di completamento Bc convenzionata
- Zone B1
- Verde privato VP
- Zone abitative di espansione C - C\*
- Ambiti di progettazione unitaria - Aree progetto (Nu)
- Zone industriali ed artigianali di scala regionale D1
- Zone industriali ed artigianali D1/s
- Zone industriali ed artigianali di scala comprensoriale comunale D2 - D2\*
- Zone industriali ed artigianali singole esistenti D3
- Zone di interesse agricolo - paesaggistico E4
- Zone di preminente interesse agricolo E5
- Zone di interesse agricolo E6
- Ambiti di riserva E6/1
- Ambiti di tutela ambientale F2
- Ambiti di tutela ambientale F4
- Zone per attrezzature commerciali H2 - H2\*
- Zone per attrezzature commerciali esistenti H3
- Zone per attrezzature commerciali HC
- Zone per attrezzature portuali L1
- Zone per attrezzature di interscambio merci N1 1 - Scalo ferroviario 2 - Interporto
- Zone per attrezzature e servizi P - P\*

- |                        |                            |  |
|------------------------|----------------------------|--|
| Assistenza e Sanità    | Istruzione                 | Verde, sport e spettacoli all'aperto                                   |
| Ss Assistenza disabili | B Biblioteca               | V Verde di connessione, arredo urbano, nucleo elementare, di quartiere |
| SSE Servizi sanitari   | N Asilo-nido               | PU Parco Urbano  |
| CR Casa di riposo      | SM Scuola materna          | S Attrezzature per lo sport  |
| NP Clinici             | SM Scuola elementare       | Sp Attrezzature Private  |
|                        | SM Scuola media inferiore  |  |
|                        | SMS Scuola media superiore |  |
|                        | SP Scuola privata          |  |

- Zona P - ERSA
- Zona Pb - Caserma VVF
- Ambito insediativo "Rossato"
- Viabilità strutturale obbligatoria
- Spazi Pedonali
- Percorsi pedonali
- I.a.1 - Viabilità
- I.a.1 - Viabilità di progetto
- I.a.3 - Vincolo - Stradale
- I.a.4 - Zona Ferroviaria
- I.a.4 - Vincolo - Ferroviario
- I.a.5 - Piste ciclabili
- 2 - Corsi d'acqua vincolati
- 2 - Corsi d'acqua non vincolati
- 2 - Vincolo - Acque pubbliche vincolate
- 4 - Vincolo - Cimiteriale
- 5 - Gasdotto
- 5 - Gasdotto di progetto
- 5 - Elettrodotto
- 5 - Fascia di rispetto - Elettrodotto
- 5 - Fascia di rispetto - Metanodotto
- 5 - Fascia di rispetto - Deposito gas liquefatti
- Ambito Progetto sistemazioni ambientali e paesaggistiche del fiume Ausa e del suo intorno
- Edifici rurali con valore documentario e di immagine ambientale
- Vincoli di facciata - Conservazione
- Vincoli di facciata - Allineamento
- Vincoli di facciata - Conservazione e/o ricomposizione
- Icone ed affreschi da conservare
- Protezione delle alberature Monumenti naturali - Acero campestre
- Impianti di distribuzione stradale di carburante
- Regime delle acque esondabili
- Localizzazione degli impianti fotovoltaici
- Prato Stabile

- Limiti
- P.R.P.C - Vigente (Numero PRIC)
  - P.R.P.C - Nuova realizzazione
  - comune
- Piano di Assetto Idrogeologico Regionale
- Aree fluviali
  - P1 (pericolosità moderata)
  - P2 (pericolosità media)
  - P3 (pericolosità elevata)