PIANTA COPERTURA
Scala 1:50

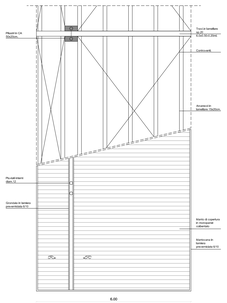

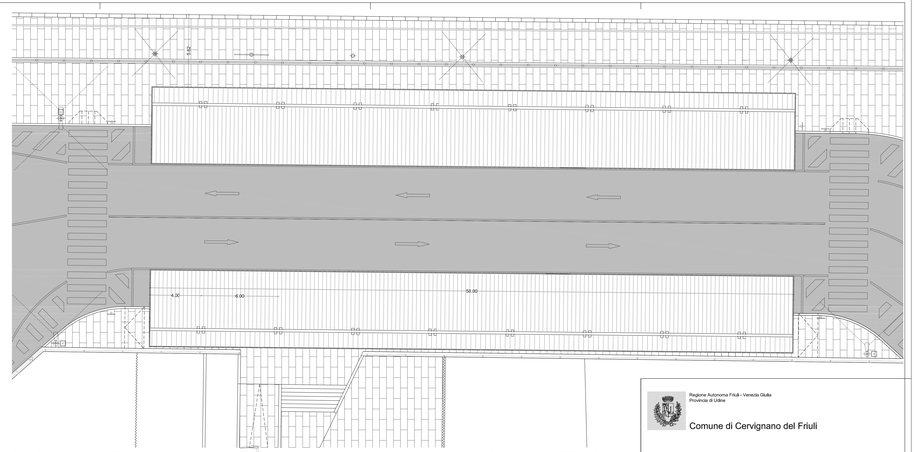

SEZIONE TRASVERSALE
Scala 1:50

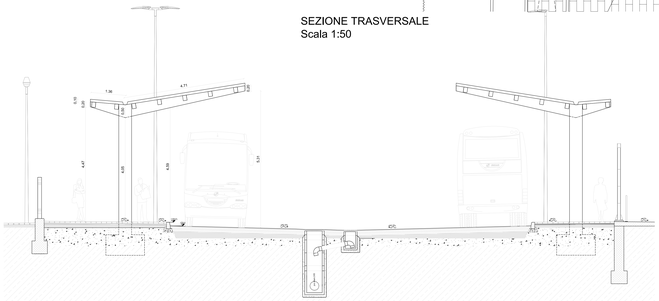

PLANIMETRIA COPERTURA
Scala 1:100

Regione Autonoma Friuli - Venezia Giulia
Provincia di Udine

Comune di Cervignano del Friuli

LAVORI DI REALIZZAZIONE DEL CENTRO INTERMODALE PASSEGGERI DI CERVIGNANO DEL FRIULI C.U.P. F41B08000210003

PROGETTO DI FATTIBILITA' TECNICO ED ECONOMICA

Oggetto: PENSILINA AUTOSTAZIONE

Scala: 1:50/100

Tav. 11

Responsabile del procedimento: arch. Luca BIANCO
Capo settore tecnico

Progettista: arch. Luca BIANCO
Capo settore tecnico

Data: 05 LUGLIO 2019

Gruppo di Progettazione interno del Comune di Cervignano del Friuli:
arch. BIANCO Luca
geom. MARCHETTI Riccardo
geom. MATTIUZZI Emanuele
ing. NICOLA Andrea
ing.a VIRGOLA Milena

Indirizzo: piazza Indipendenza n° 4
33052 - Cervignano del Friuli
Tel. 0431 388211
fax 0431 398800
e-mail: llpp@comune.cervignano-del-friuli.regione.fvg.it