

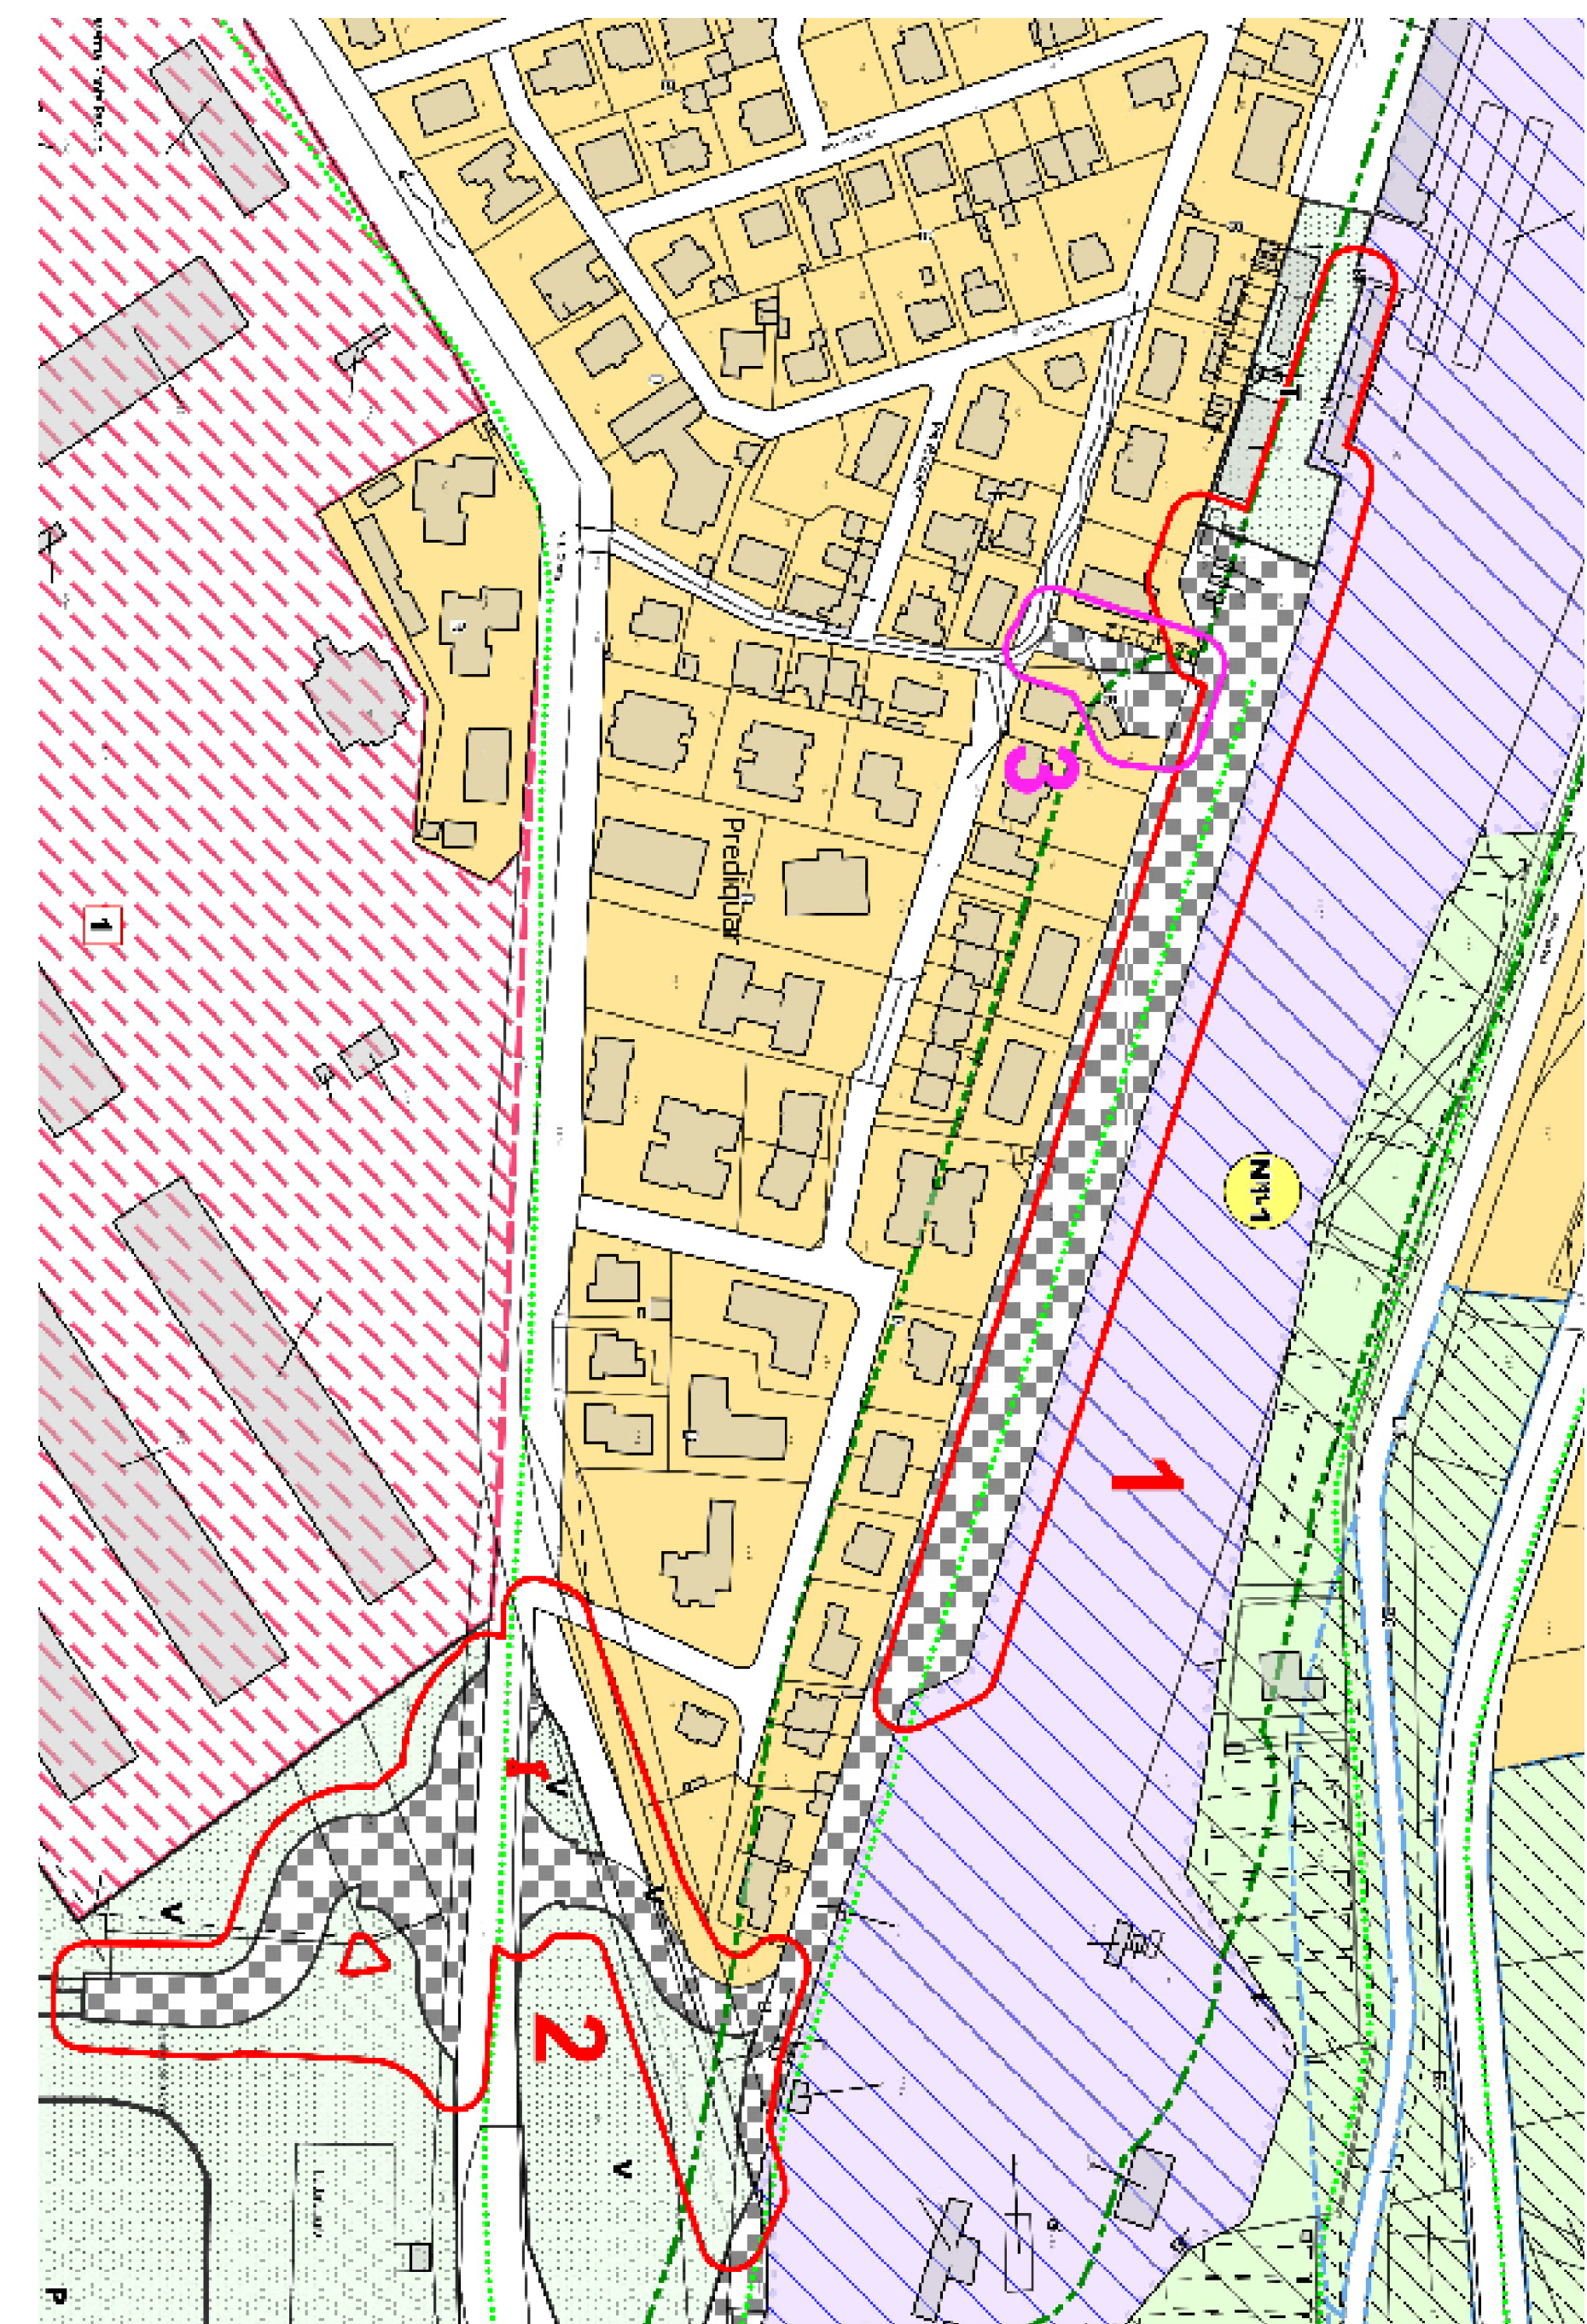
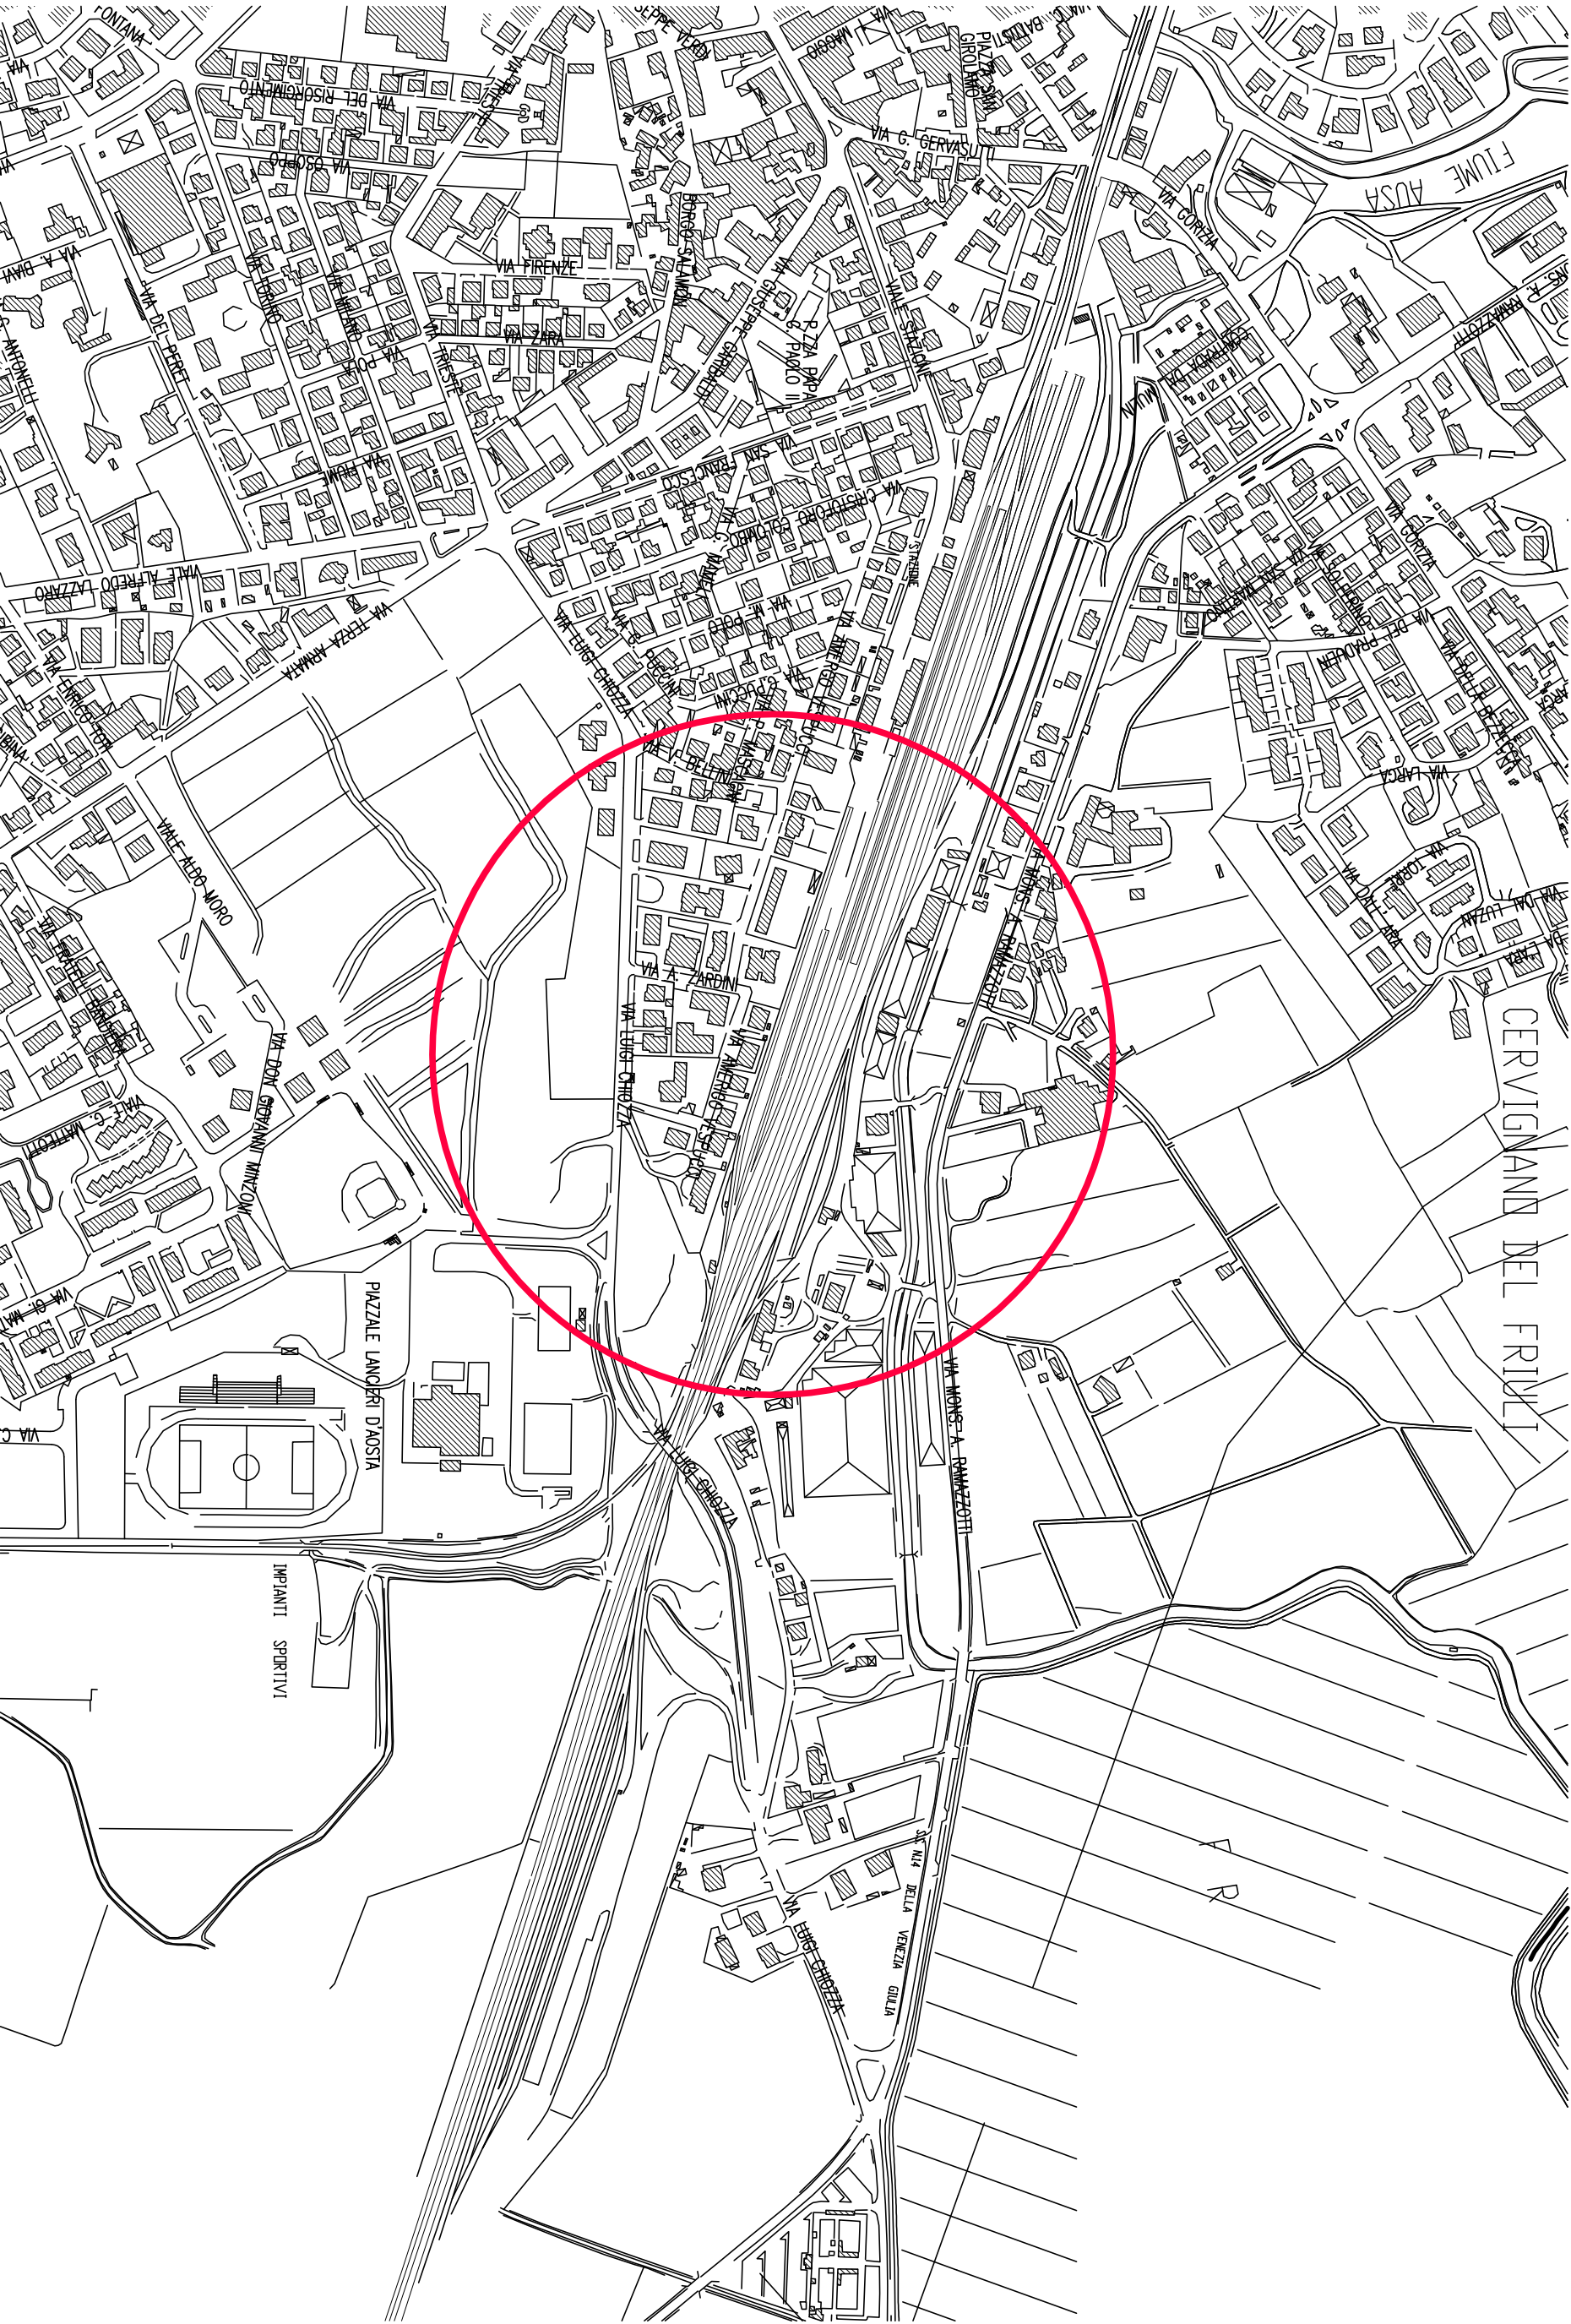
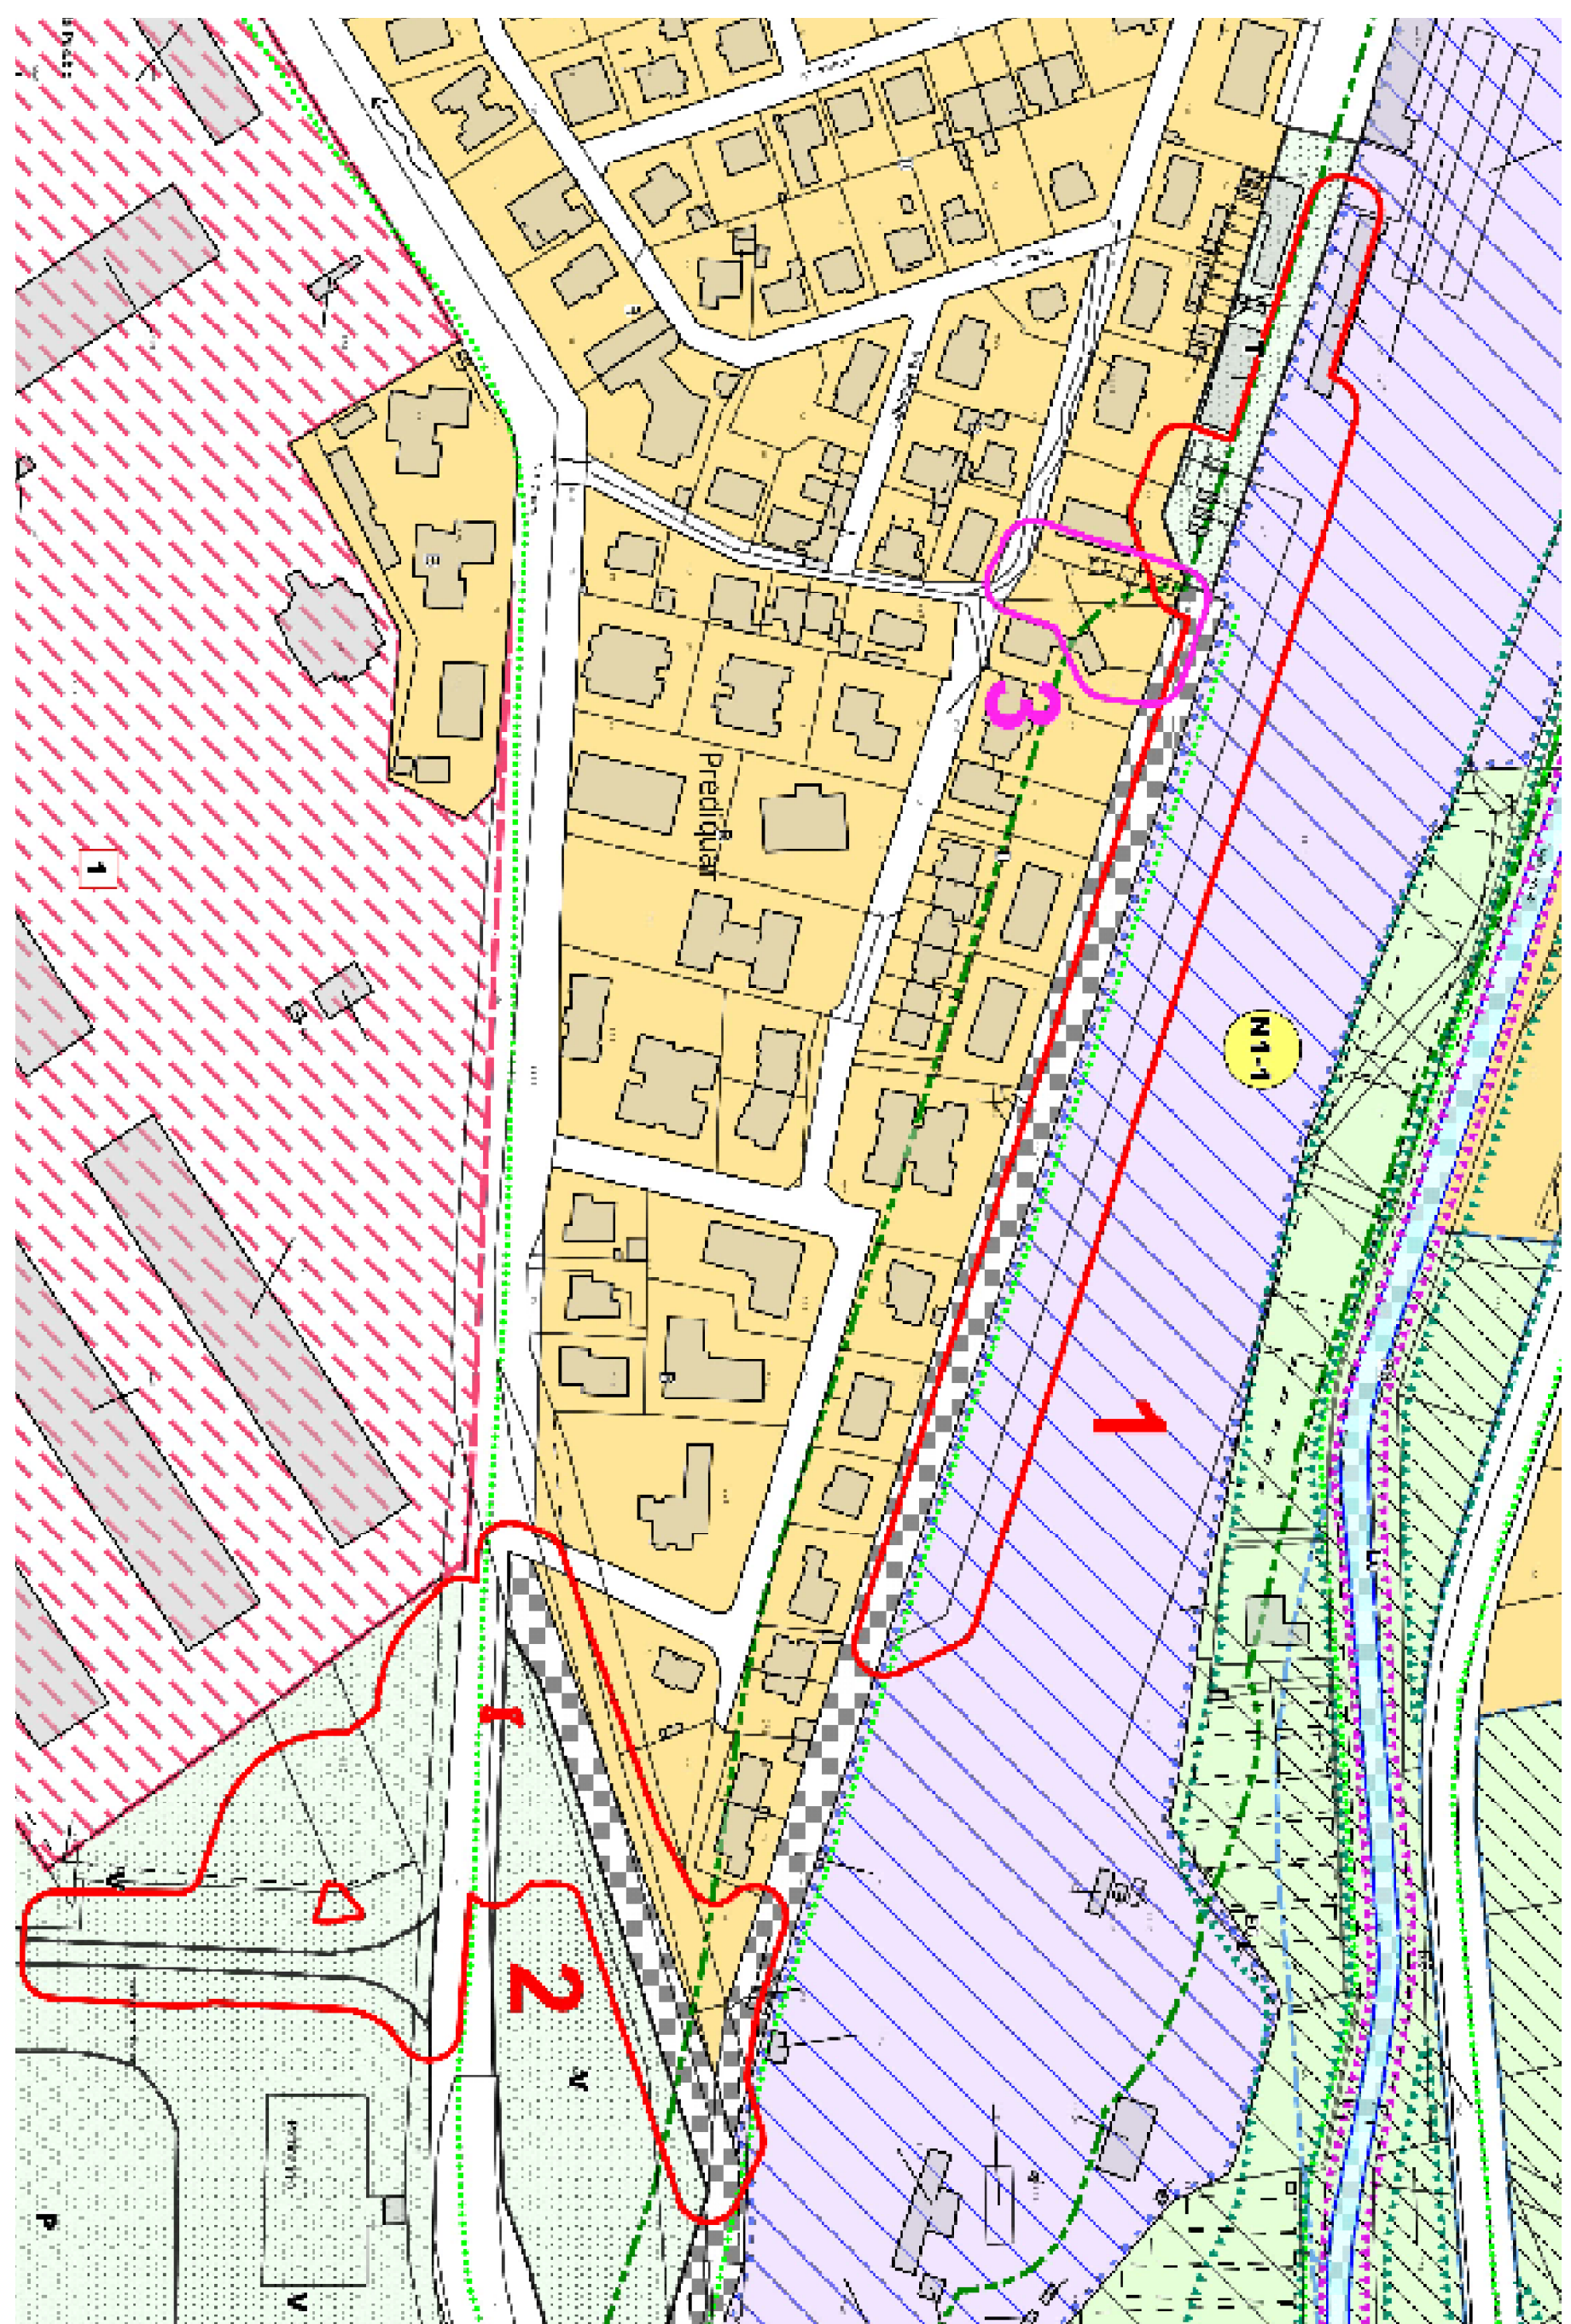


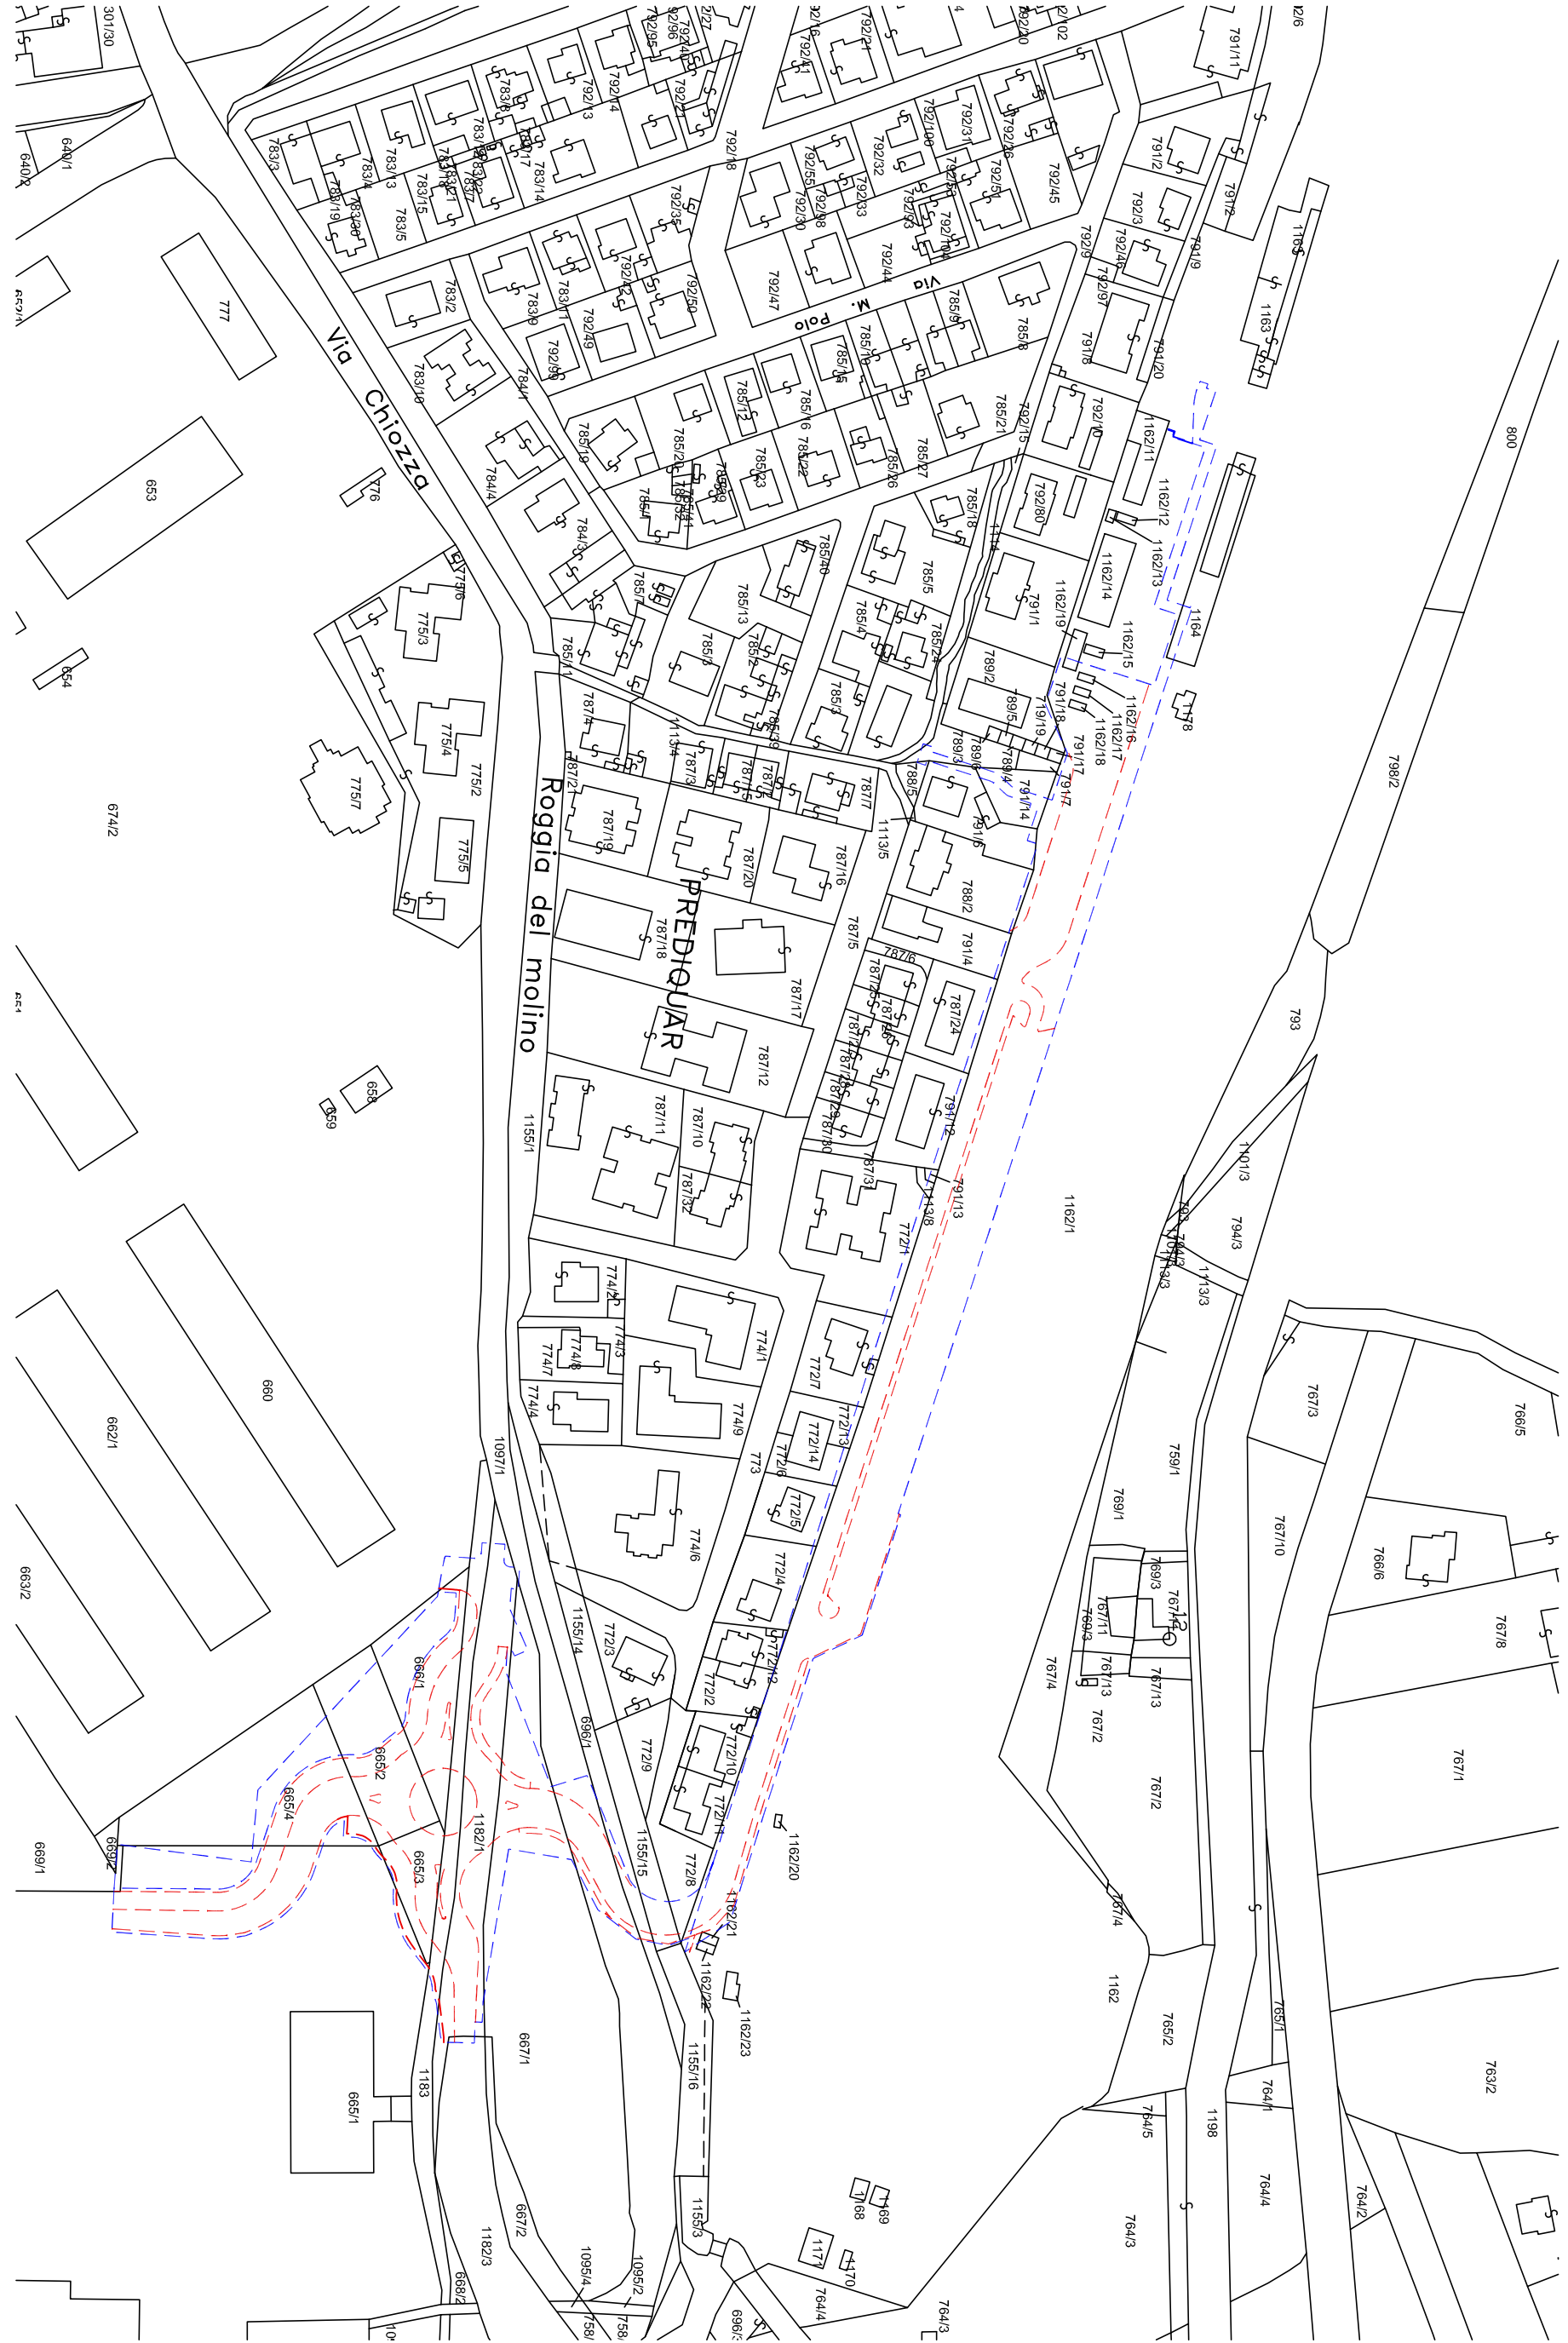

LEGENDA
ZONIZZAZIONE

- | | | |
|--|------|--|
| | at7 | Zona attiva di complemento B |
| | at23 | Zona per attrezzature portuali L1 |
| | at24 | Zona per attrezzature di interscambio merci N1
1 - Spazio ricorrido |
| | at24 | Zona per attrezzature di interscambio merci N1
1 - Interporto |
| | at25 | Zona per attrezzature e servizi P - P ^a |
| | at27 | 1.a.1 - Vantaglia |
| | at27 | 1.a.1 - Vantaglia di progetto |
| | at27 | 1.a.3 - Vincolo - Stradaie |
| | at27 | 1.a.4 - Zona ferroviaria |
| | at27 | 1.a.4 - Vincolo - Ferroviario |
| | at27 | 1.a.5 - Piante ecobili |

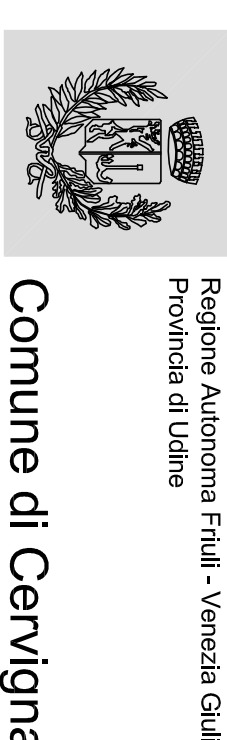

Comune di Cervignano del Friuli

LAVORI DI REALIZZAZIONE DEL CENTRO
INTERMODALE PASSEGGERI DI CERVIGNANO
DEL FRULLI C.U.P. F41B08000210003

**VARIANTE AL
PIANO REGOLATORE**

South
1:2000/5000

02

PROGETTO DI FATTIBILITA'
TECNICO ED ECONOMICA

Objeto	1:2000/5000
Scala	
Responsable del procedimiento	arch. Luis BLANCO Cepo sesion verano
Propuesta	arch. Luis BLANCO Cepo sesion verano
Data	02/10/02/2019

Gruppo di Progettazione italiana
del Comune di Cervignano del Friuli:
Arch. BIANCO Luca
Ing. BOENO Giovanni
Ing. MATTIOLI Emanuele
Ing. NICOLA' Roberto
Ing. VECCHI' Roberto

Indirizzo: piazza Indipendenza n° 8
03022 Cervignano del Friuli
Tel. 0432/380011
Fax 0432/380020
e-mail: borgom@com.gov.cerv20444444@com.fv.it