


ZONIZZAZIONE

P.2.1) STRASSOLDO

Planimetria, scala 1:2.000
ARCHIUR Srl UDINE

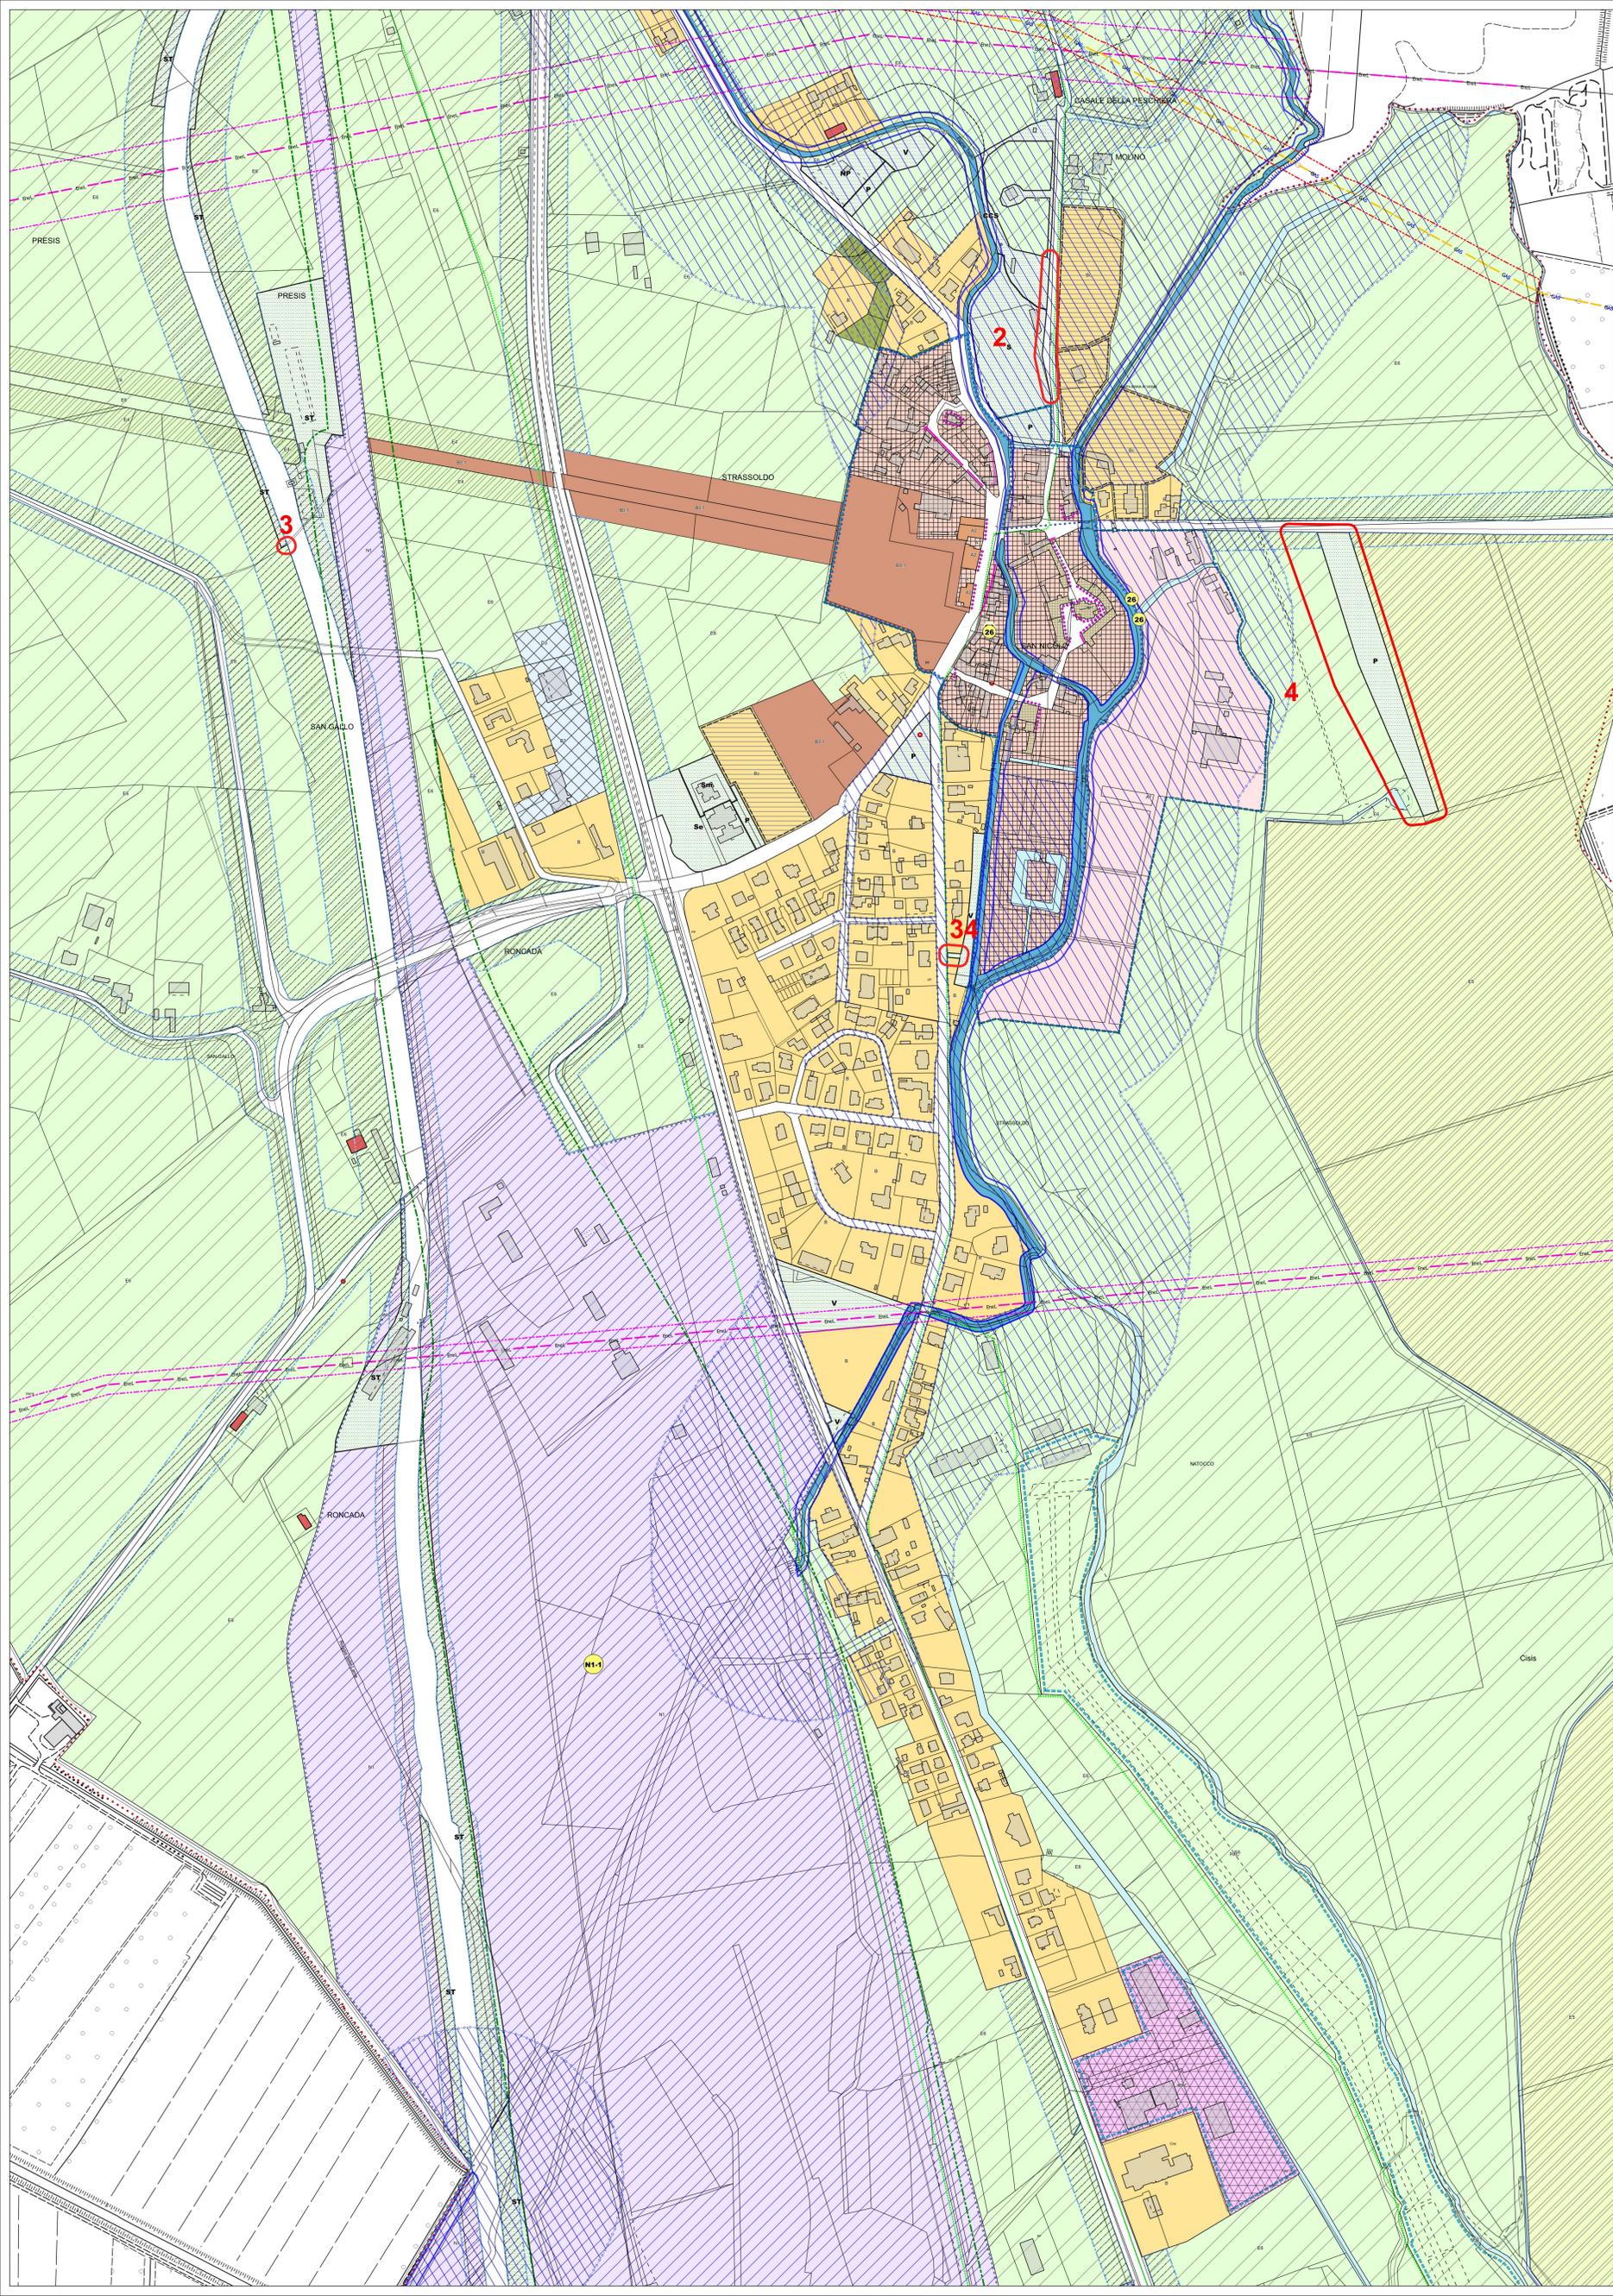

LEGENDA

ZONE ABITATIVE A	ZONE INDUSTRIALI ED ARTIGIANALI DI SCALA REGIONALE D1
SOTTOZONE A0	ZONE INDUSTRIALI ED ARTIGIANALI DI SCALA COMPRESORALE COMUNALE ED/02
SOTTOZONE A1	ZONE INDUSTRIALI ED ARTIGIANALI SINGOLE ESISTENTI D3
SOTTOZONE A2	ZONE DI INTERESSE AGRICOLO - PAESAGGISTICO E4
VILLE CON PARCO 80/1	ZONE DI PREMINENTE INTERESSE AGRICOLO E5
SOTTOZONE A7	ZONE DI INTERESSE AGRICOLO E6
ZONE ABITATIVE DI COMPLETAMENTO B	AMBITI DI RISERVA EB1
ZONE ABITATIVE DI COMPLETAMENTO B CON PUNTO ROSSO	AMBITI DI TUTELA AMBIENTALE F2
ZONE ABITATIVE DI COMPLETAMENTO B CON PUNTO ASTERISCO	AMBITI DI TUTELA AMBIENTALE F4
ZONE ABITATIVE DI COMPLETAMENTO B CON TRATTEGGIO	ZONE PER ATTREZZATURE COMMERCIALI H2 - H2'
ZONE ABITATIVE DI COMPLETAMENTO BC CONVENZIONATA	ZONE PER ATTREZZATURE COMMERCIALI ESISTENTI H3
ZONE B1	ZONE PER ATTREZZATURE COMMERCIALI HC
VERDE PRIVATO VP	ZONE PER ATTREZZATURE PORTUALI PH
ZONE ABITATIVE DI ESPANSIONE C - C'	ZONE PER ATTREZZATURE DI INTERSCAMBIO MERCI N1 - SCALO FERROVIARIO 2 - INTERPORTO
AMBITI DI PROGETTAZIONE UNITARIA - AREE DI PROGETTO M	ZONE MISTE O
ZONE INDUSTRIALI ED ARTIGIANALI DI SCALA REGIONALE D1	ZONE PER ATTREZZATURE E SERVIZI P - P'
ZONE INDUSTRIALI ED ARTIGIANALI DI SCALA COMPRESORALE COMUNALE ED/02	
ZONE INDUSTRIALI ED ARTIGIANALI SINGOLE ESISTENTI D3	
ZONE DI INTERESSE AGRICOLO - PAESAGGISTICO E4	
ZONE DI PREMINENTE INTERESSE AGRICOLO E5	
ZONE DI INTERESSE AGRICOLO E6	
AMBITI DI RISERVA EB1	
AMBITI DI TUTELA AMBIENTALE F2	
AMBITI DI TUTELA AMBIENTALE F4	
ZONE PER ATTREZZATURE COMMERCIALI H2 - H2'	
ZONE PER ATTREZZATURE COMMERCIALI ESISTENTI H3	
ZONE PER ATTREZZATURE COMMERCIALI HC	
ZONE PER ATTREZZATURE PORTUALI PH	
ZONE PER ATTREZZATURE DI INTERSCAMBIO MERCI N1 - SCALO FERROVIARIO 2 - INTERPORTO	
ZONE MISTE O	
ZONE PER ATTREZZATURE E SERVIZI P - P'	

Sb - Assistenza disabili	N - Nido dell'infanzia	V - Verde di quartiere, verde urbano, verde elementare, di quartiere
Sb - Servizi sanitari	Sc - Scuola dell'infanzia	Pq - Parco Urbano
CR - Casa di riposo	Sp - Scuola primaria	At - Attrezzature per lo sport
SP - Centro di servizi	SM - Scuola secondaria di primo grado	Sp - Attrezzature Private
C - Centro di servizi	SM - Scuola secondaria di secondo grado	Sp - Scuola privata
C - Centro di servizi	Sp - Scuola privata	

S - Biblioteca	IT - Impianti tecnologici	P - Parcheggio di interscambio o multipiano
Sb - Servizi per anziani	ST - Servizio tecnologico	T - Stazione elettrica
CO - Uffici amministrativi		
CC - Centro Civico e Sociale		
Cm - Centro culturale - Casa della musica		
Cm - Cinema - Teatro		
P - Poste		
Cm - Caserma degli Vigili del Fuoco		

ZONA P - ERSA	VERDE, SPORT E SPETTACOLI ALL'APERTO
ZONA Pb - Caserma VVF	V - Verde di quartiere, verde urbano, verde elementare, di quartiere
AMBITO INSEDIATIVO "ROBATO"	Pq - Parco Urbano
VIABILITA' STRUTTURALE OBBLIGATORIA	At - Attrezzature per lo sport
SPAZI PEDONALI	Sp - Attrezzature Private
PERCORSI PEDONALI	Sp - Scuola privata
1.1 - VIABILITA'	
1.1.1 - VIABILITA' DI PROGETTO	
1.1.3 - VINCOLO STRADALE	
1.1.4 - ZONA FERROVIARIA	
1.1.4 - VINCOLO FERROVIARIO	
1.1.5 - FISTE CICLABILI	
2 - CORSI D'ACQUA VINCOLATI	
2 - CORSI D'ACQUA NON VINCOLATI	
2 - VINCOLO - ACQUE PUBBLICHE VINCOLATE	
VINCOLO - CIMITERIALE	
gas - GAS	
gas - GASDOTTO DI PROGETTO	
elc - ELETTRICITA'	
elc - ELETTRICITA' DI PROGETTO	
5 - FASCIA DI RISPETTO - ELETTRICITA'	
5 - FASCIA DI RISPETTO - METANODOTTO	
5 - FASCIA DI RISPETTO - DEPOSITO DI GAS LIQUEFATTI	
AMBITO PROGETTO SISTEMAZIONI AMBIENTALI E PAESAGGISTICHE DEL FIUME AUSA E DEL SUO INTORNO	
EDIFICI RURALI CON VALORE DOCUMENTARIO E DI IMMAGINE AMBIENTALE	
VINCOLI DI FACCIATA - CONSERVAZIONE	
VINCOLI DI FACCIATA - ALLINEAMENTO	
VINCOLI DI FACCIATA - CONSERVAZIONE E/O RICOMPOSIZIONE	
ICONE E AFFRESCI DA CONSERVARE	
PROTEZIONE DELLE ALBERATURE - MONUMENTI NATURALI	
IMPIANTI DI DISTRIBUZIONE CARBURANTE	
REGIME DELLE ACQUE ESONDABILI	
LOCALIZZAZIONE DEGLI IMPIANTI FOTOVOLTAICI	
AREE SOTTOPOSTE AD ANALISI DI RISCHIO INQUINAMENTO	
PRATO STABILE	

LIMITI	Numero PRPC
P.R.P.C. - VIGENTE	
P.R.P.C. - NUOVA REALIZZAZIONE	
COMUNE	
PIANO DI ASSETTO (IDROGEOLOGICO REGIONALE)	
AREE FLUVIALI	
P1 (PERICOLOSITA' MODERATA)	
P2 (PERICOLOSITA' MEDIA)	
P3 (PERICOLOSITA' ELEVATA)	
LIMITI DI ALVEO DI FIUME / CORSO D'ACQUA COME INDICATO DAL PPR	