



REGIONE AUTONOMA FRIULI VENEZIA GIULIA
PROVINCIA DI UDINE

COMUNE DI
CERVIGNANO DEL FRIULI

PIANO ATTUATIVO COMUNALE DI
INIZIATIVA PUBBLICA DENOMINATO
"EX CASERMA MONTE PASUBIO"


VARIANTE n°1

TAVOLA DELLE TRASFORMAZIONI
PRE PROGETTUALI

TAVOLA

3

SCALA 1:1000
Data: 18.11.2020

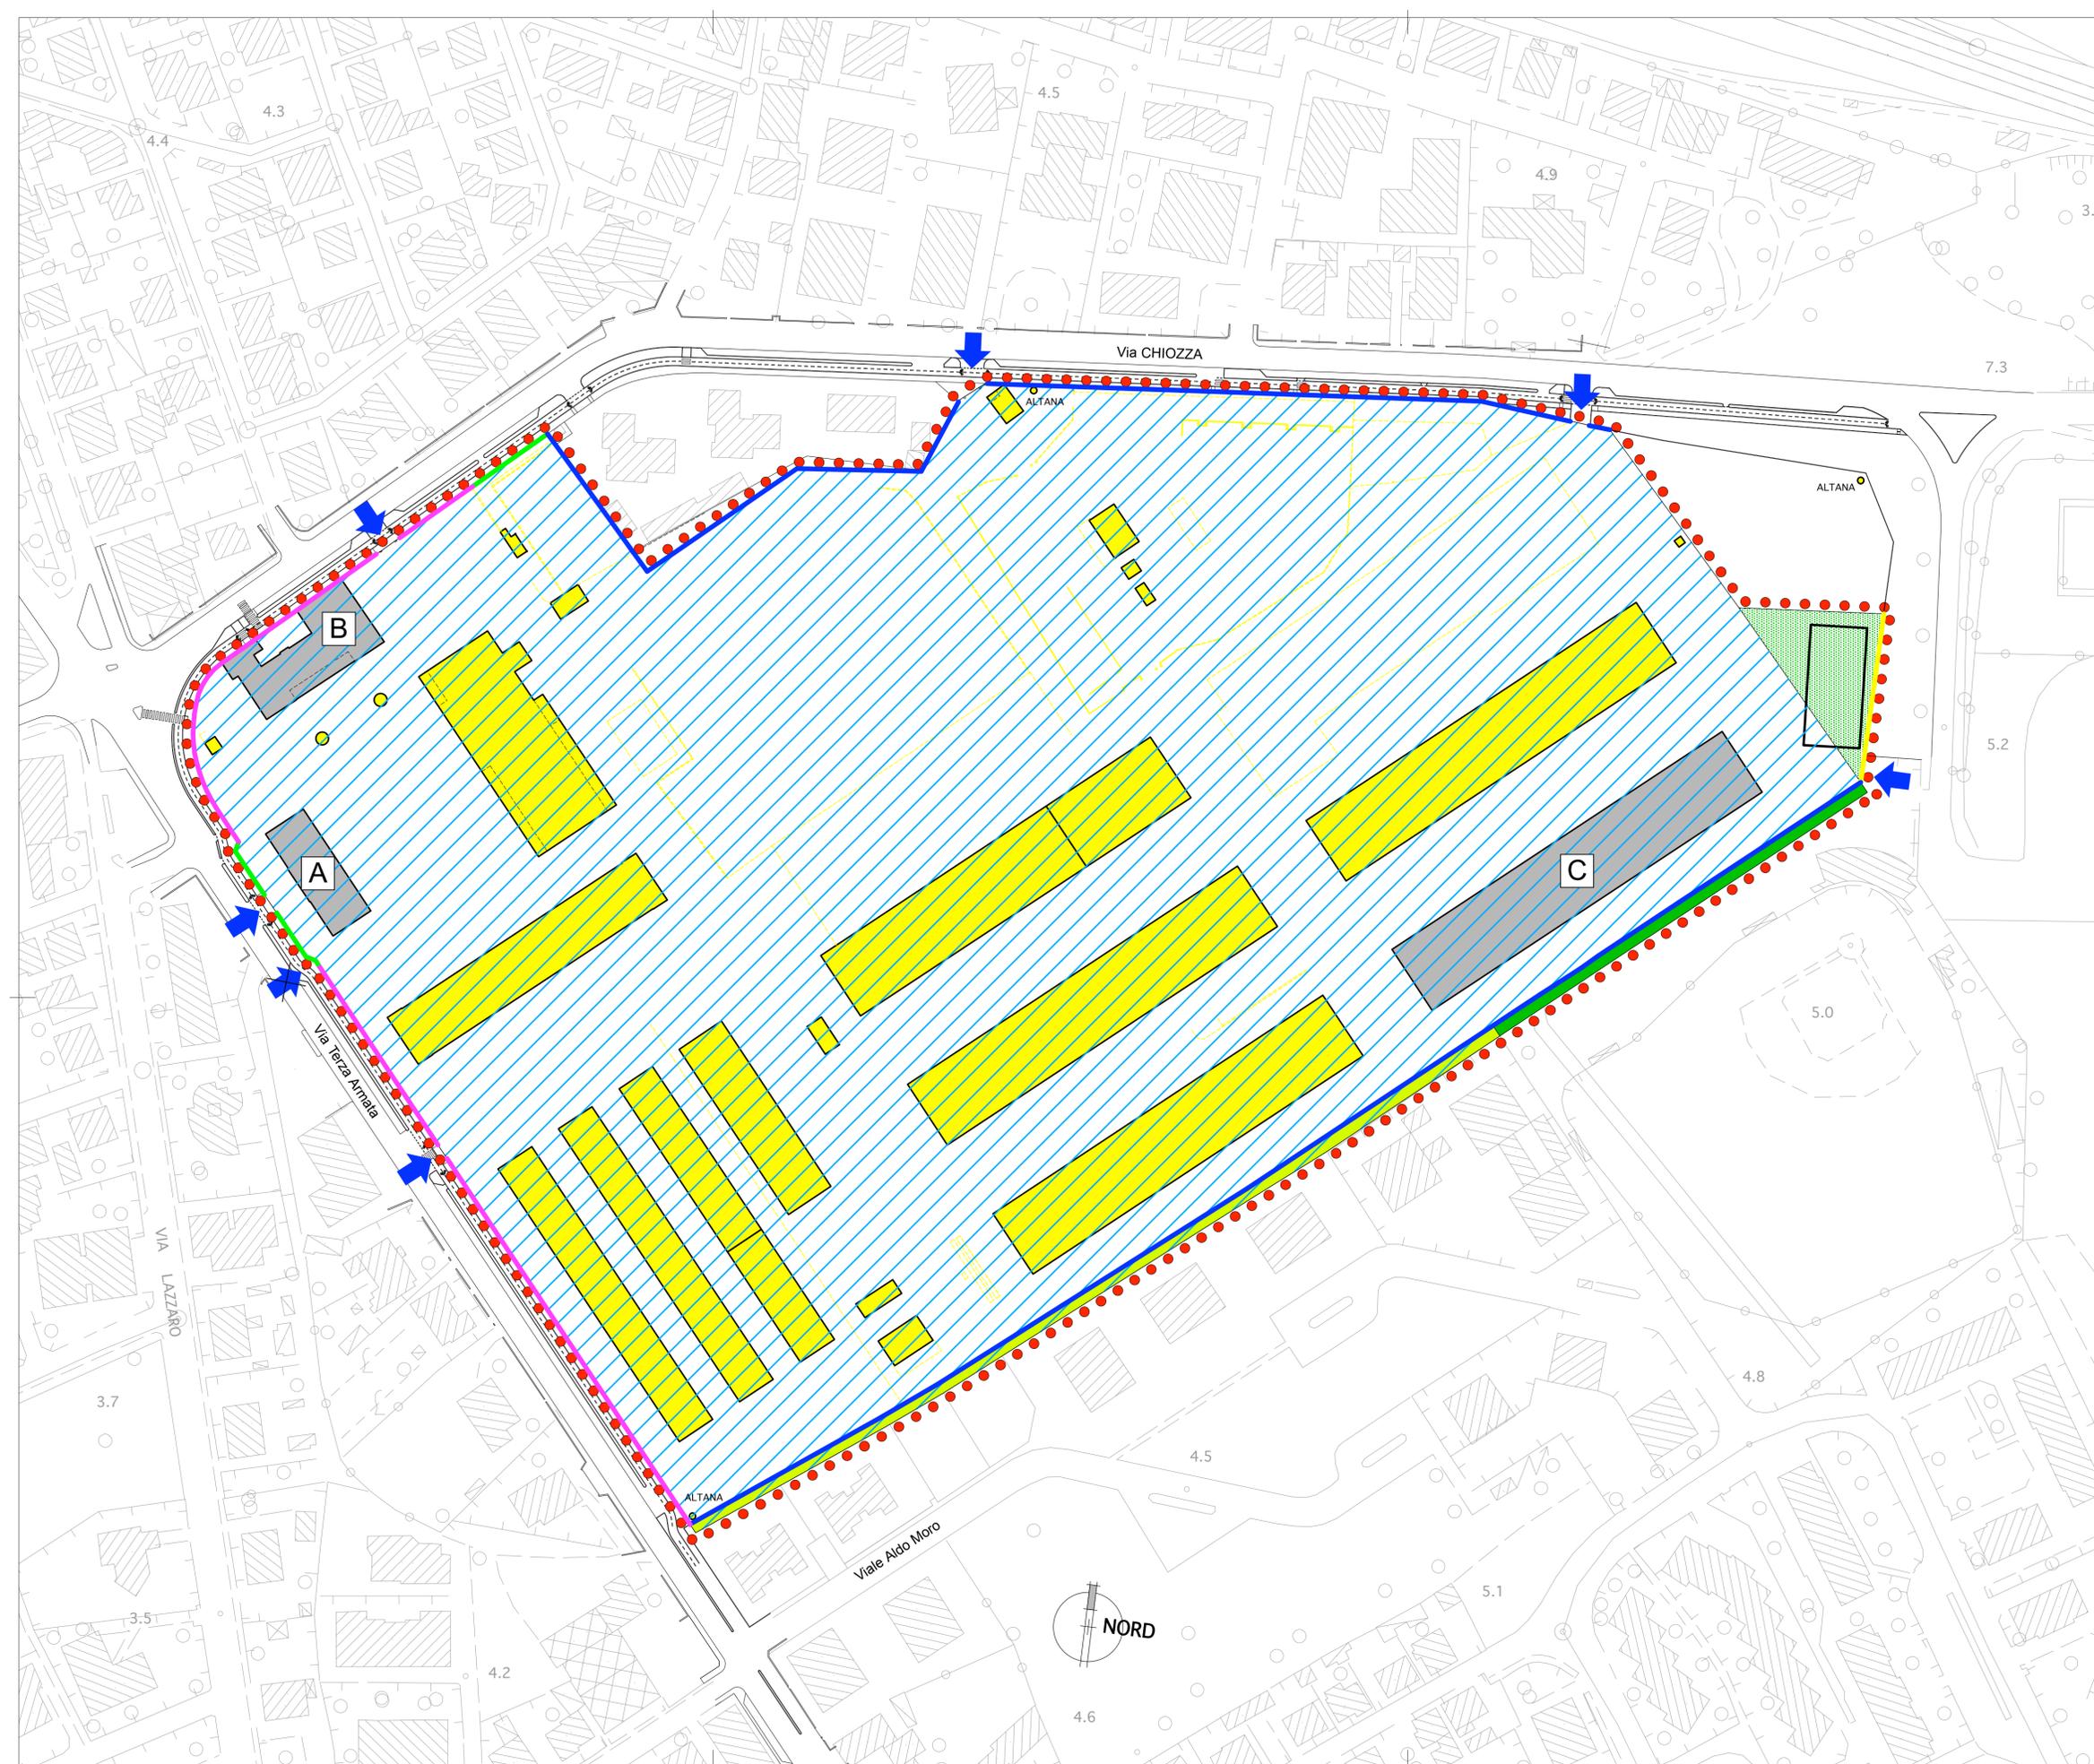

dott. arch. Marcello Rollo
viale della Vittoria, 7 - 33100 Udine
Tel. 0432 508188 E-mail: rollo_marcello@libero.it

LEGENDA:

Nuovo Perimetro P.A.C. ambito ex Caserma Monte Pasubio

VINCOLI CULTURALI ex art.10 D.I.g.s. 42/2004:

Sedime del complesso ex Caserma Monte Pasubio/Fascia di sicurezza perimetrale

Immobili da conservare

A Palazzina di comando

B Palazzina circolo Ufficiali

C Capannone con Circolo Sottufficiali

Muro di cinta

Muratura intonacata

Muratura con cancellata

Muratura con pannelli in c.i.s prefabbricati

ALTRE INFORMAZIONI:

Area ex Caserma Monte Pasubio esterna al vincolo Culturale

Immobili militari da confermare

Immobili militari da demolire

Muratura con pannelli in c.i.s prefabbricati da demolire

Completamento fascia di sicurezza perimetrale

Accessi confermati

Accessi da eliminare