




ZONIZZAZIONE



dott. arch. Marcello Rollo
viale della Vittoria, 7 - 33100 Udine
Tel. 0432 508188 E-mail: rollo_marcello@libero.it

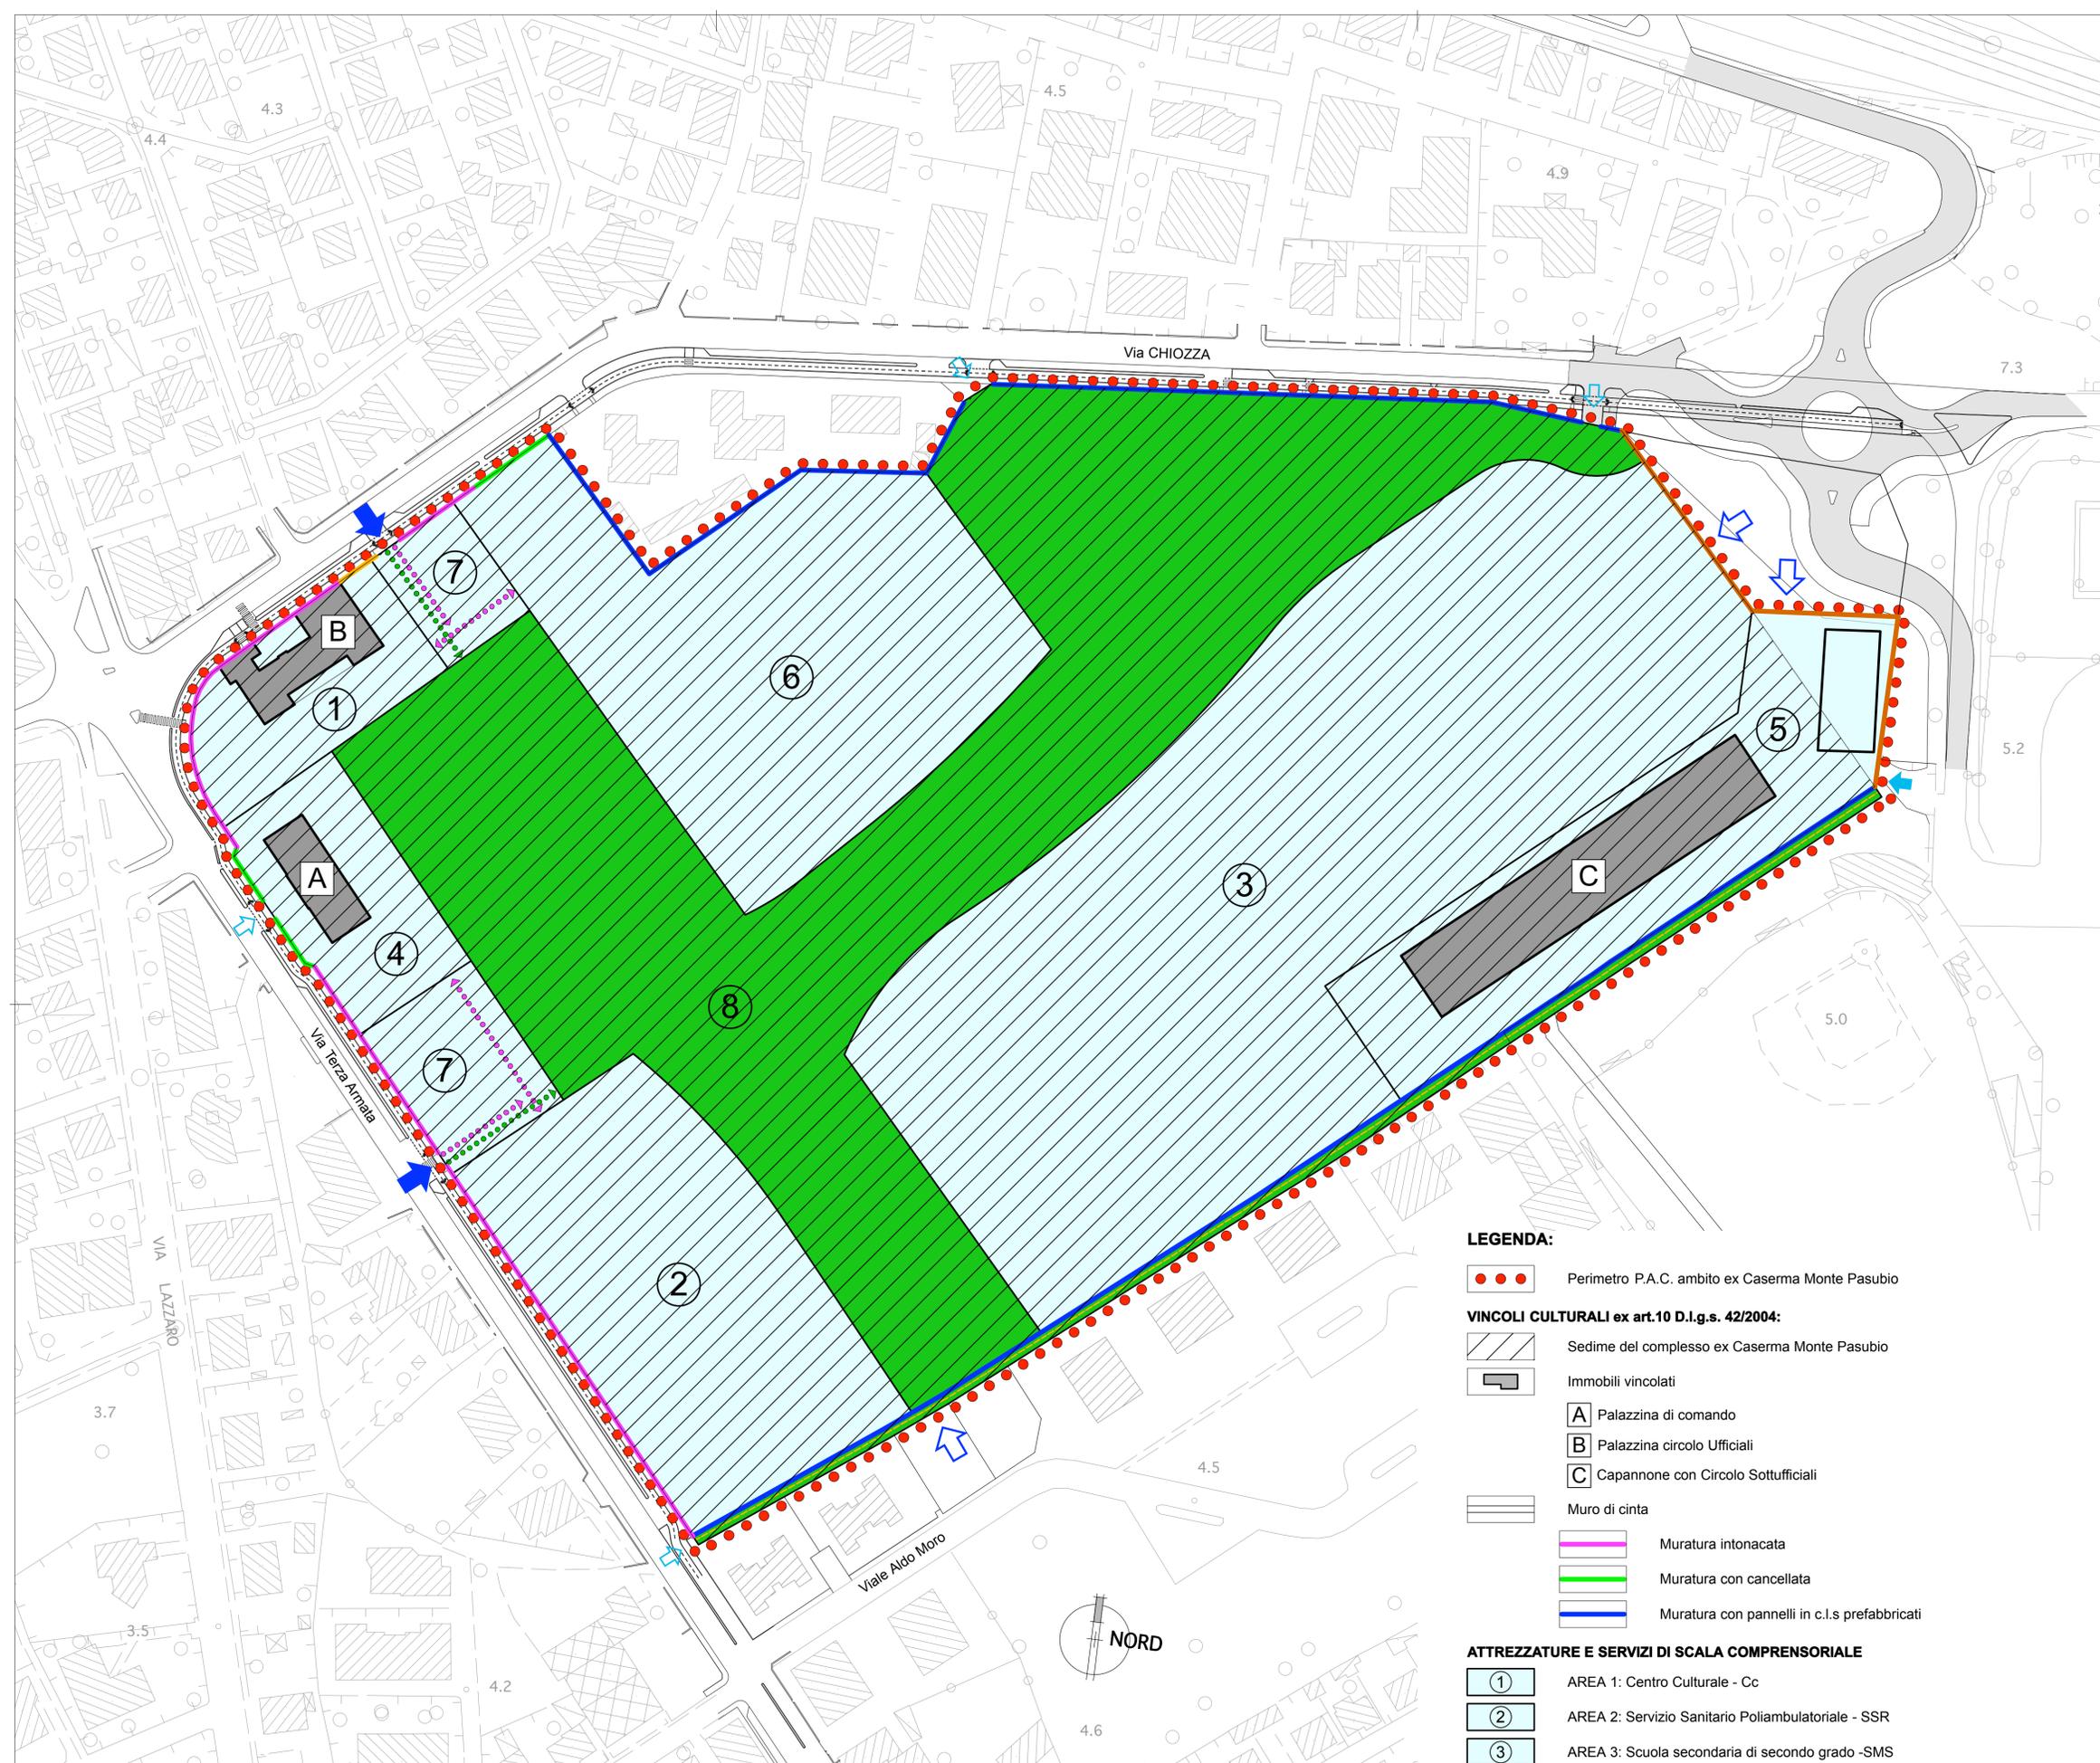

LEGENDA:

●●●● Perimetro P.A.C. ambito ex Caserma Monte Pasubio

VINCOLI CULTURALI ex art.10 D.l.g.s. 42/2004:

▨ Sedime del complesso ex Caserma Monte Pasubio

▭ Immobili vincolati

A Palazzina di comando

B Palazzina circolo Ufficiali

C Capannone con Circolo Sottufficiali

▬ Muro di cinta

▬ Muratura intonacata

▬ Muratura con cancellata

▬ Muratura con pannelli in c.l.s prefabbricati

ATTREZZATURE E SERVIZI DI SCALA COMPENSORIALE

① AREA 1: Centro Culturale - Cc

② AREA 2: Servizio Sanitario Poliambulatoriale - SSR

③ AREA 3: Scuola secondaria di secondo grado -SMS

ATTREZZATURE E SERVIZI DI SCALA COMUNALE

④ AREA 4: Centro Civico Sociale - CCS

⑤ AREA 5: Sport e spettacoli all'aperto - S

⑥ AREA 6: Sport e spettacoli all'aperto - S

⑦ AREA 7: Parcheggi di relazione - P

⑧ AREA 8: Parco Urbano/Connettivo di Parco Urbano - PU

ELEMENTI EDILIZI EXTRA VINCOLO INTERNI ALLA EX CASERMA MONTE PASUBIO

▭ Immobile militare confermato

▬ Muro di cinta di nuova realizzazione in muratura con cancellata

ALTRE INFORMAZIONI

↔ Accesso carrabile e ciclopedonale confermato/di progetto

↔ Accesso ciclopedonale confermato/di progetto

●●●●● Connessioni meccaniche da garantire

●●●●● Connessioni ciclopedonali da garantire