


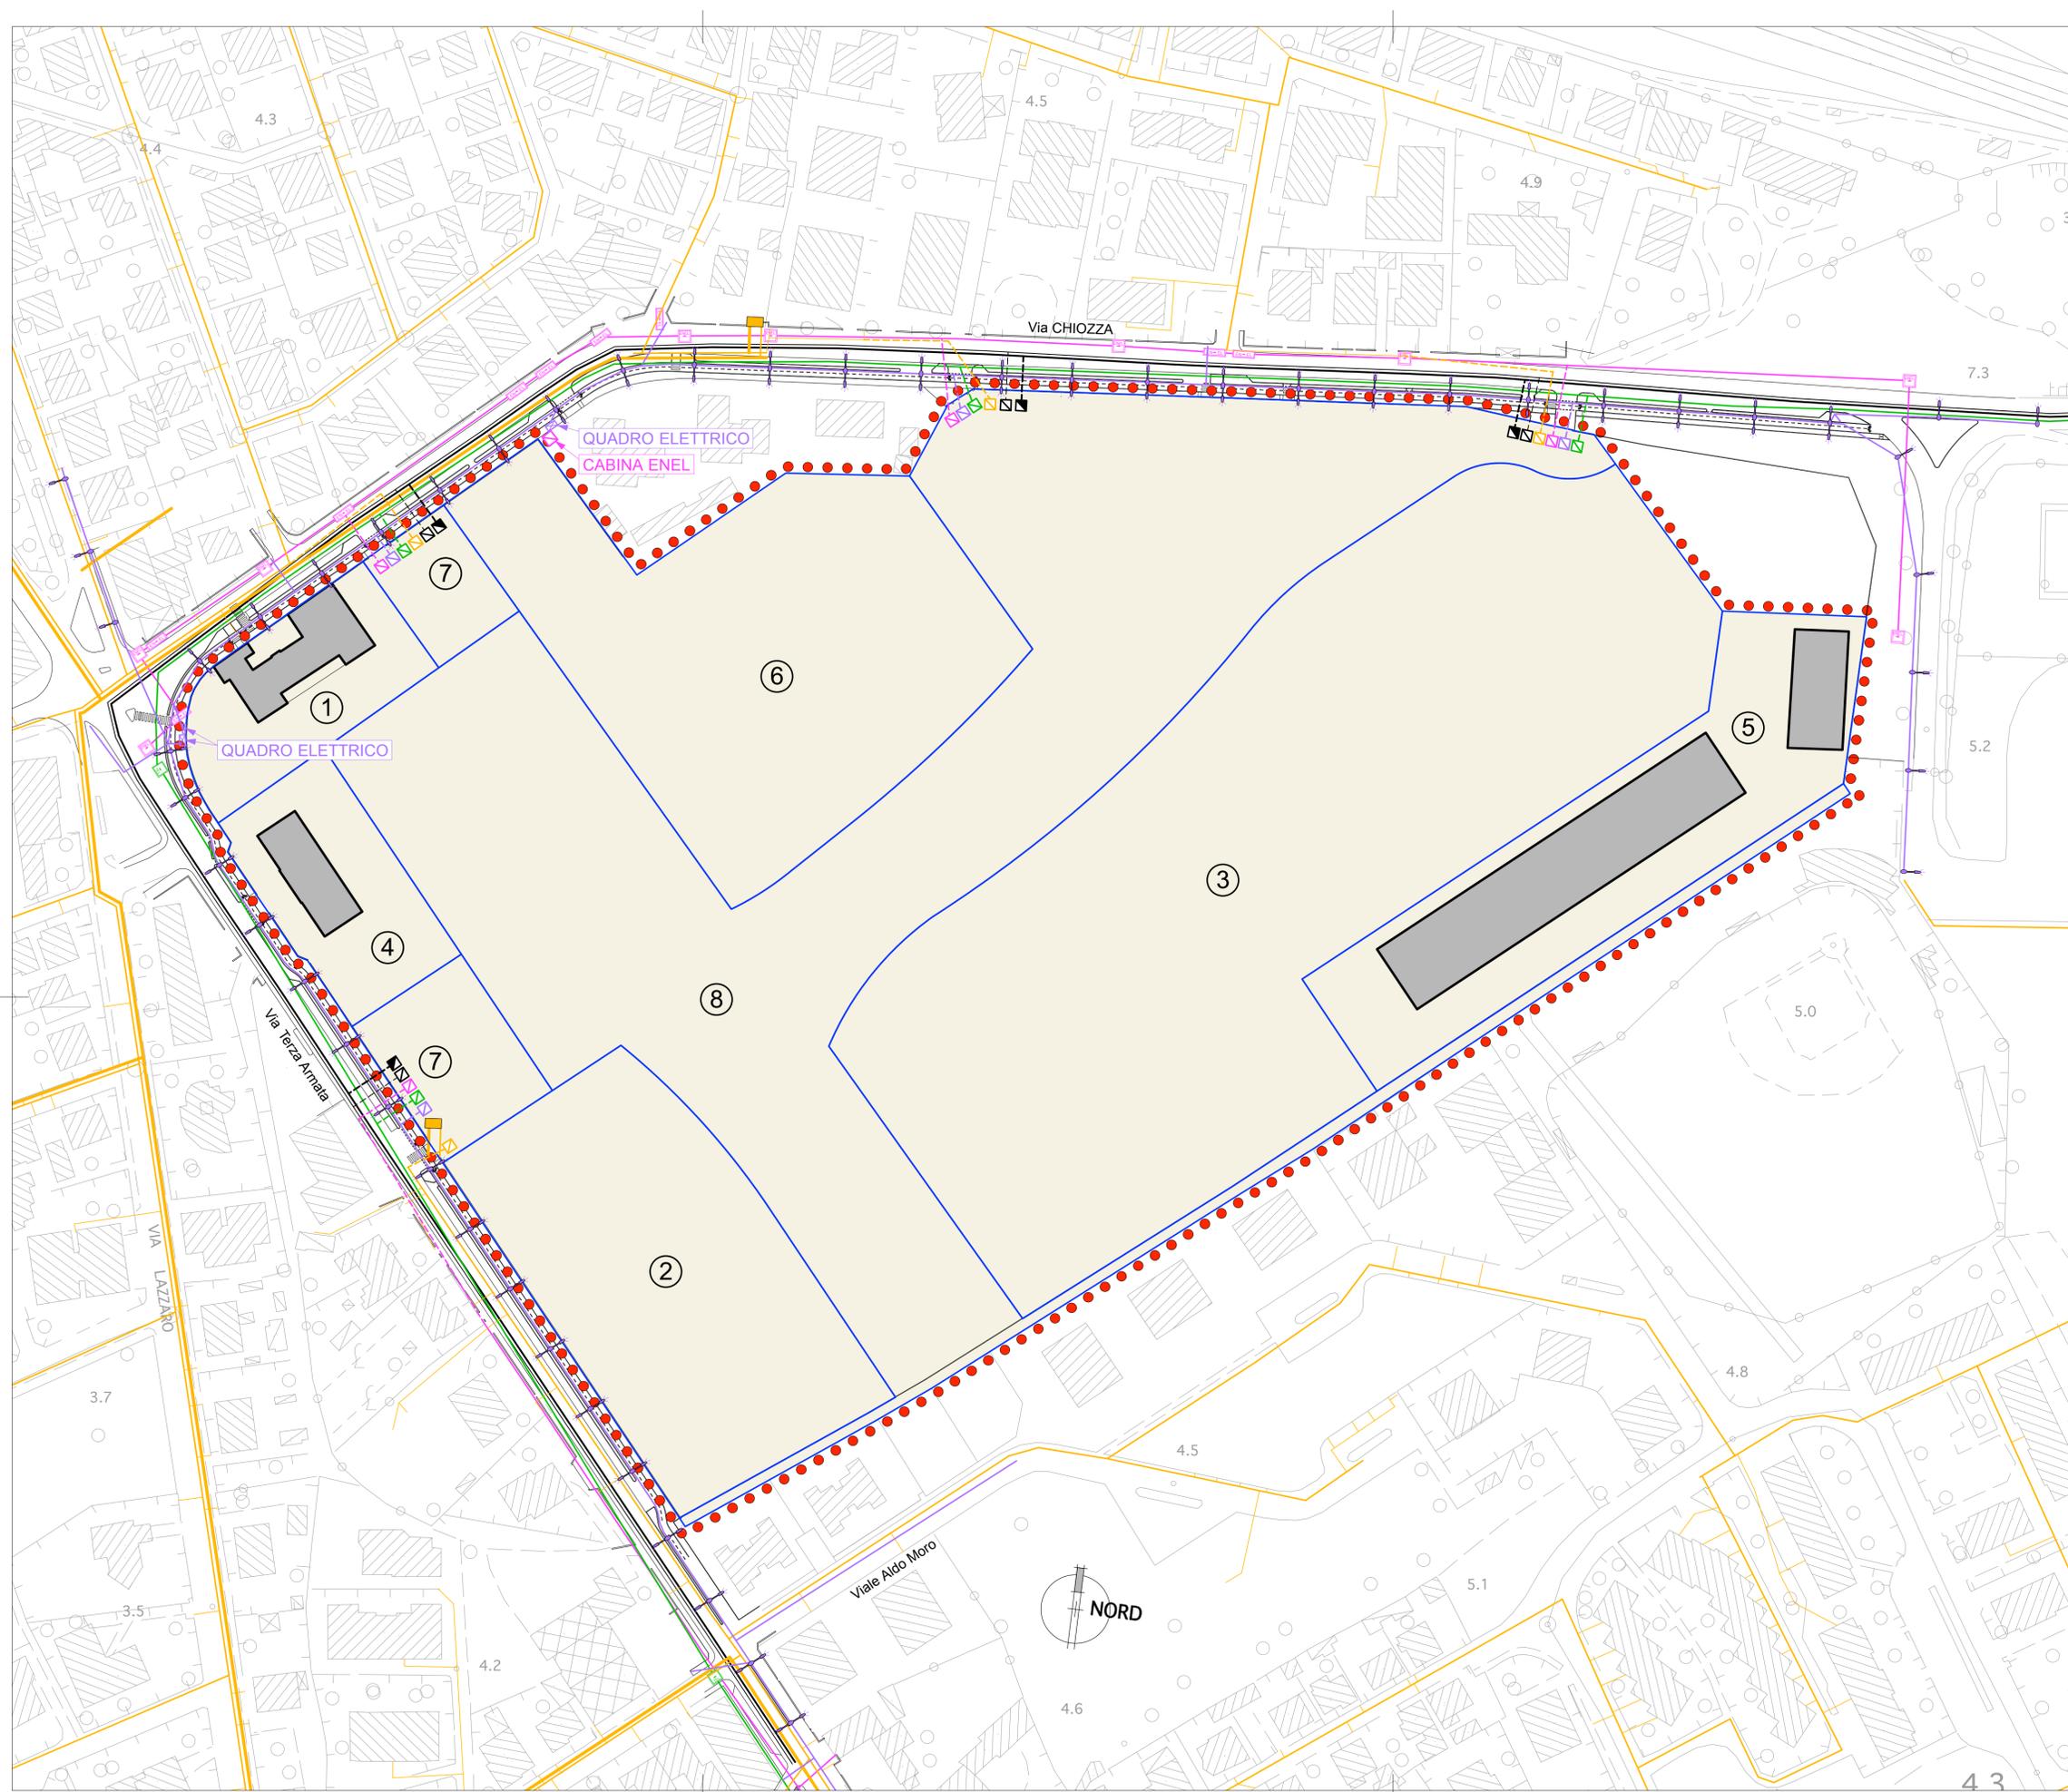

SCHEMA INFRASTRUTTURE A RETE



dott. arch. Marcello Rollo
viale della Vittoria, 7 - 33100 Udine
Tel. 0432 508188 - E-mail: rollo_marcello@libero.it

LEGENDA

- Perimetro P.A.C. ambito ex Caserma Monte Pasubio
- Aree per attrezzature e servizi
- INFRASTRUTTURE ESISTENTI**
- Rete metano bassa pressione
- Rete metano media pressione
- Allacci
- Riduttori
- Rete Telefonica
- Pozzetto telefonico 60x60 cm
- Rete illuminazione pubblica
- Punto luce armature tipo AEC
- Rete ENEL
- Pozzetto ENEL 60x60 - 150x50 cm
- Rete fognatura acque bianche
- Rete fognatura acque nere
- INFRASTRUTTURE DI PROGETTO**
- Rete metano con pozzetto per utenze
- Rete Telecom con pozzetto per utenze
- Rete illuminazione pubblica con pozzetto per utenze
- Rete ENEL con pozzetto per utenze
- Pozzetto di ispezione fognatura acque bianche e allacciamento alla rete esistente
- Pozzetto di ispezione fognatura acque nere e allacciamento alla rete esistente