





PIANO ATTUATIVO COMUNALE DI
 INIZIATIVA PUBBLICA DENOMINATO
 "EX CASERMA MONTE PASUBIO"

VARIANTE n°1

PARTICOLARI COSTRUTTIVI
 RECINZIONI

Ordini degli architetti
 provinciali friulani
 e convegni della
 provincia di Udine
 Marcello Rollo
 ab. n. 319
 architetto

dot. arch. Marcello Rollo
 viale della Vittoria, 7 - 33100 Udine
 Tel. 0432 503188 - E-mail: rollo_marcello@libero.it

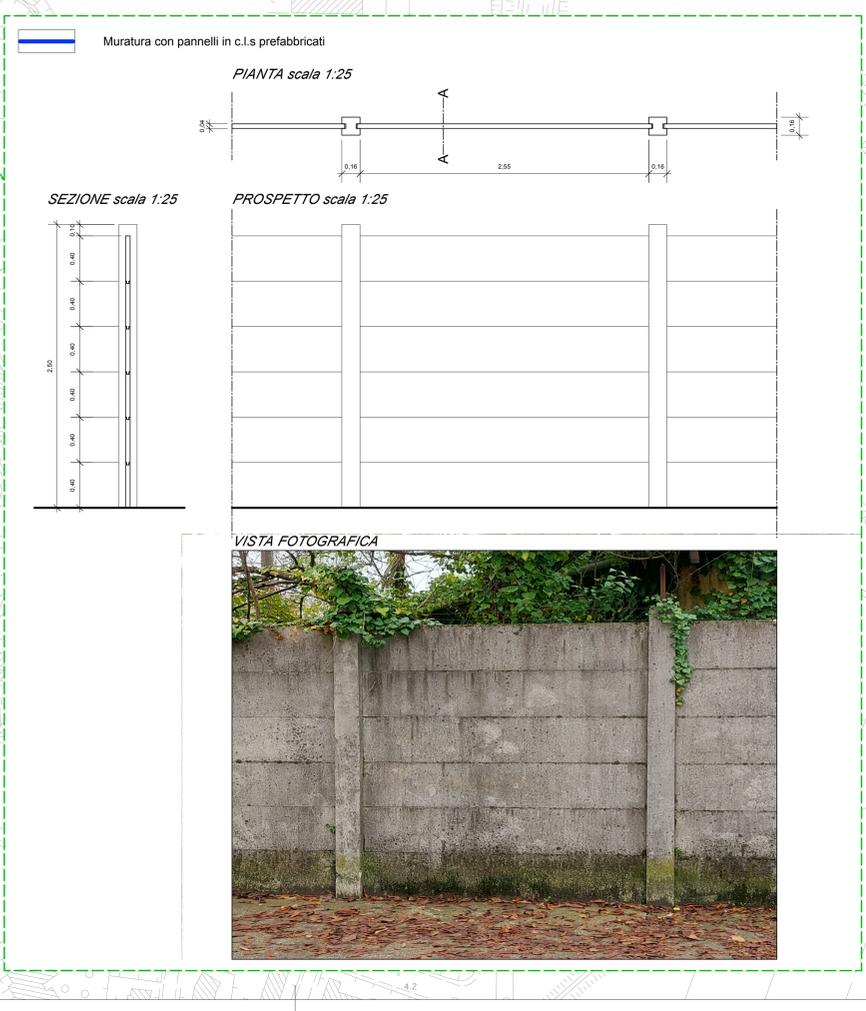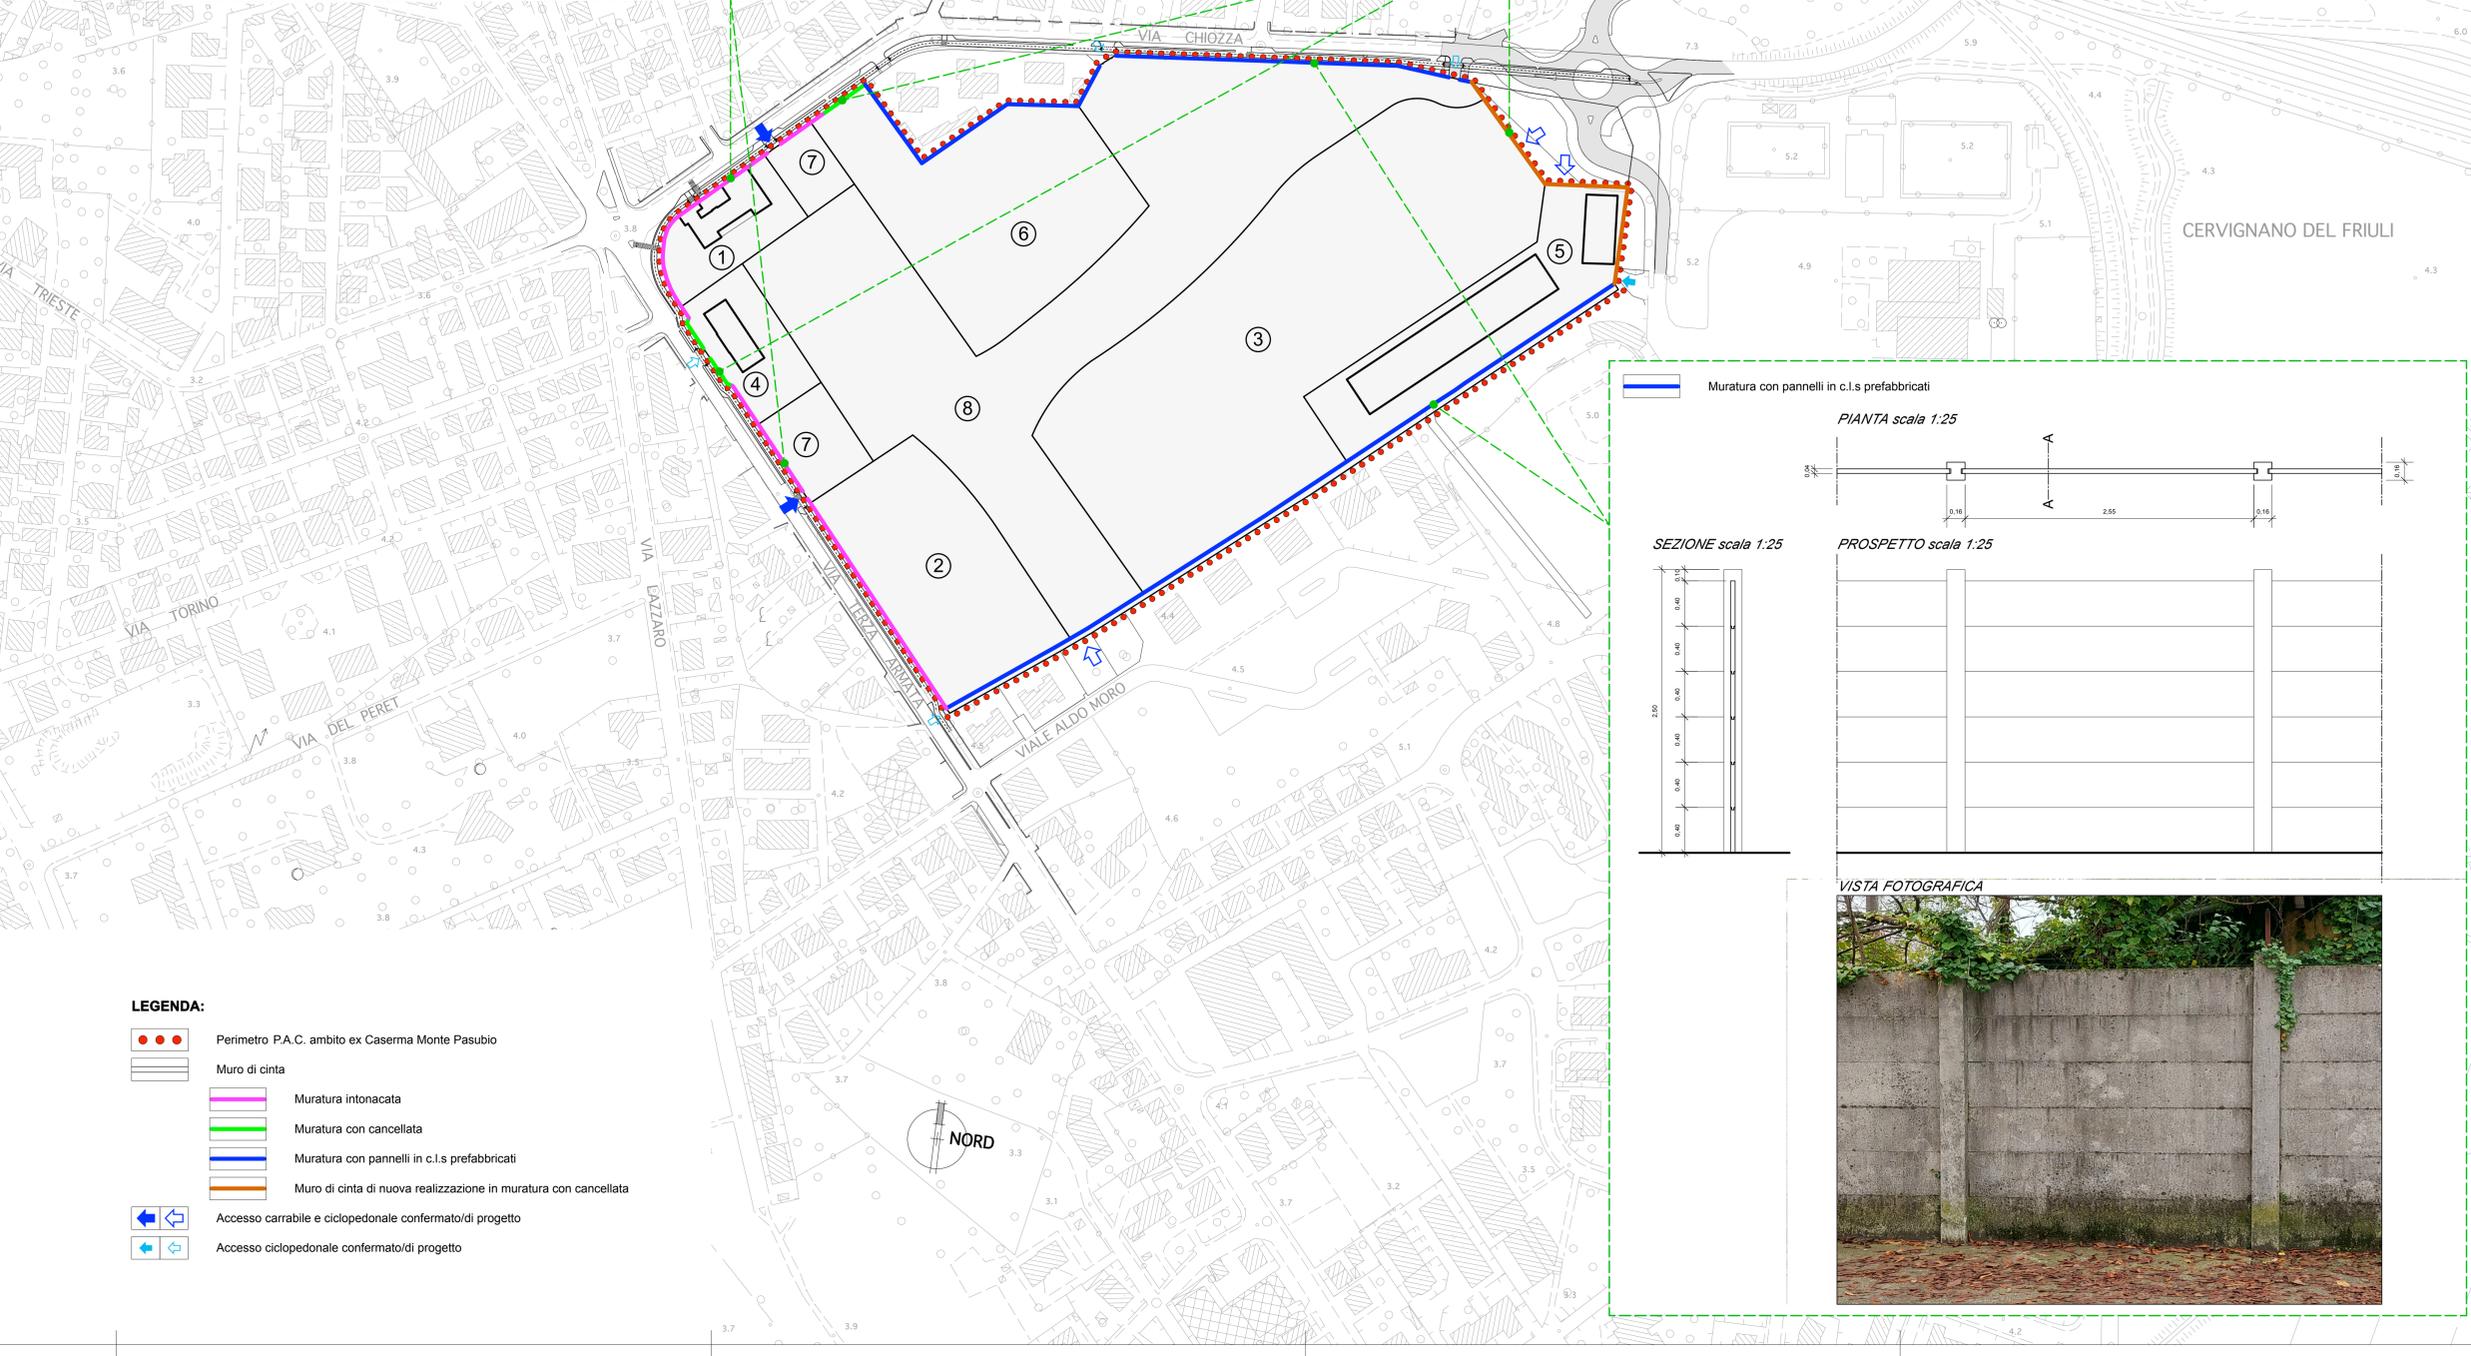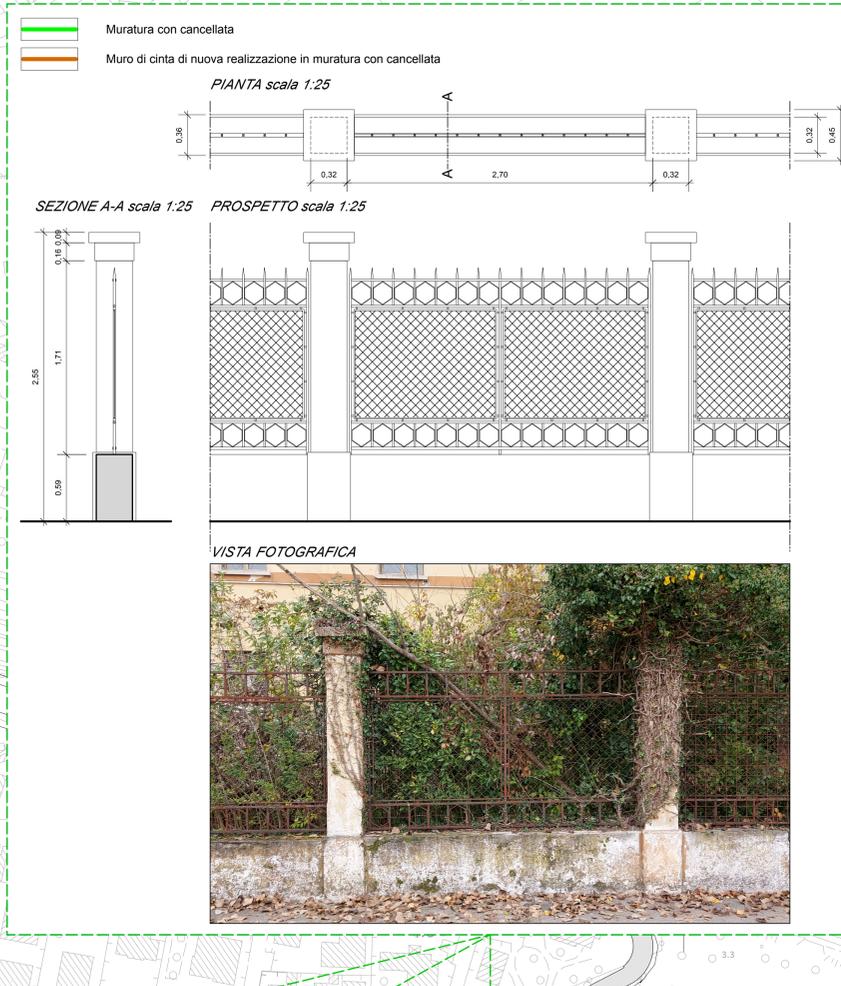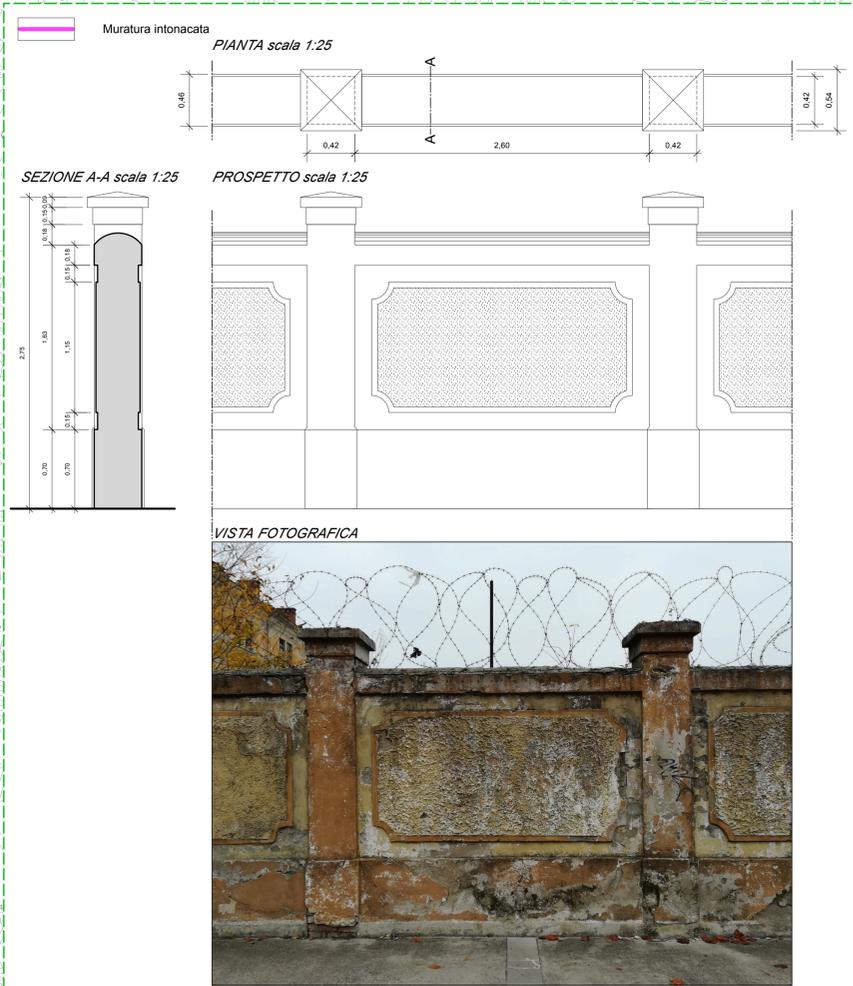

- LEGENDA:**
- Perimetro P.A.C. ambito ex Caserma Monte Pasubio
 - Muro di cinta
 - Muratura intonacata
 - Muratura con cancellata
 - Muratura con pannelli in c.l.s prefabbricati
 - Muro di cinta di nuova realizzazione in muratura con cancellata
 - ↔ Accesso carrabile e ciclopedonale confermato/di progetto
 - ↔ Accesso ciclopedonale confermato/di progetto