


# ZONIZZAZIONE

P.2.1) STRASSOLDO

Planimetria, scala 1:2.000



ARCHUR Srl UDINE

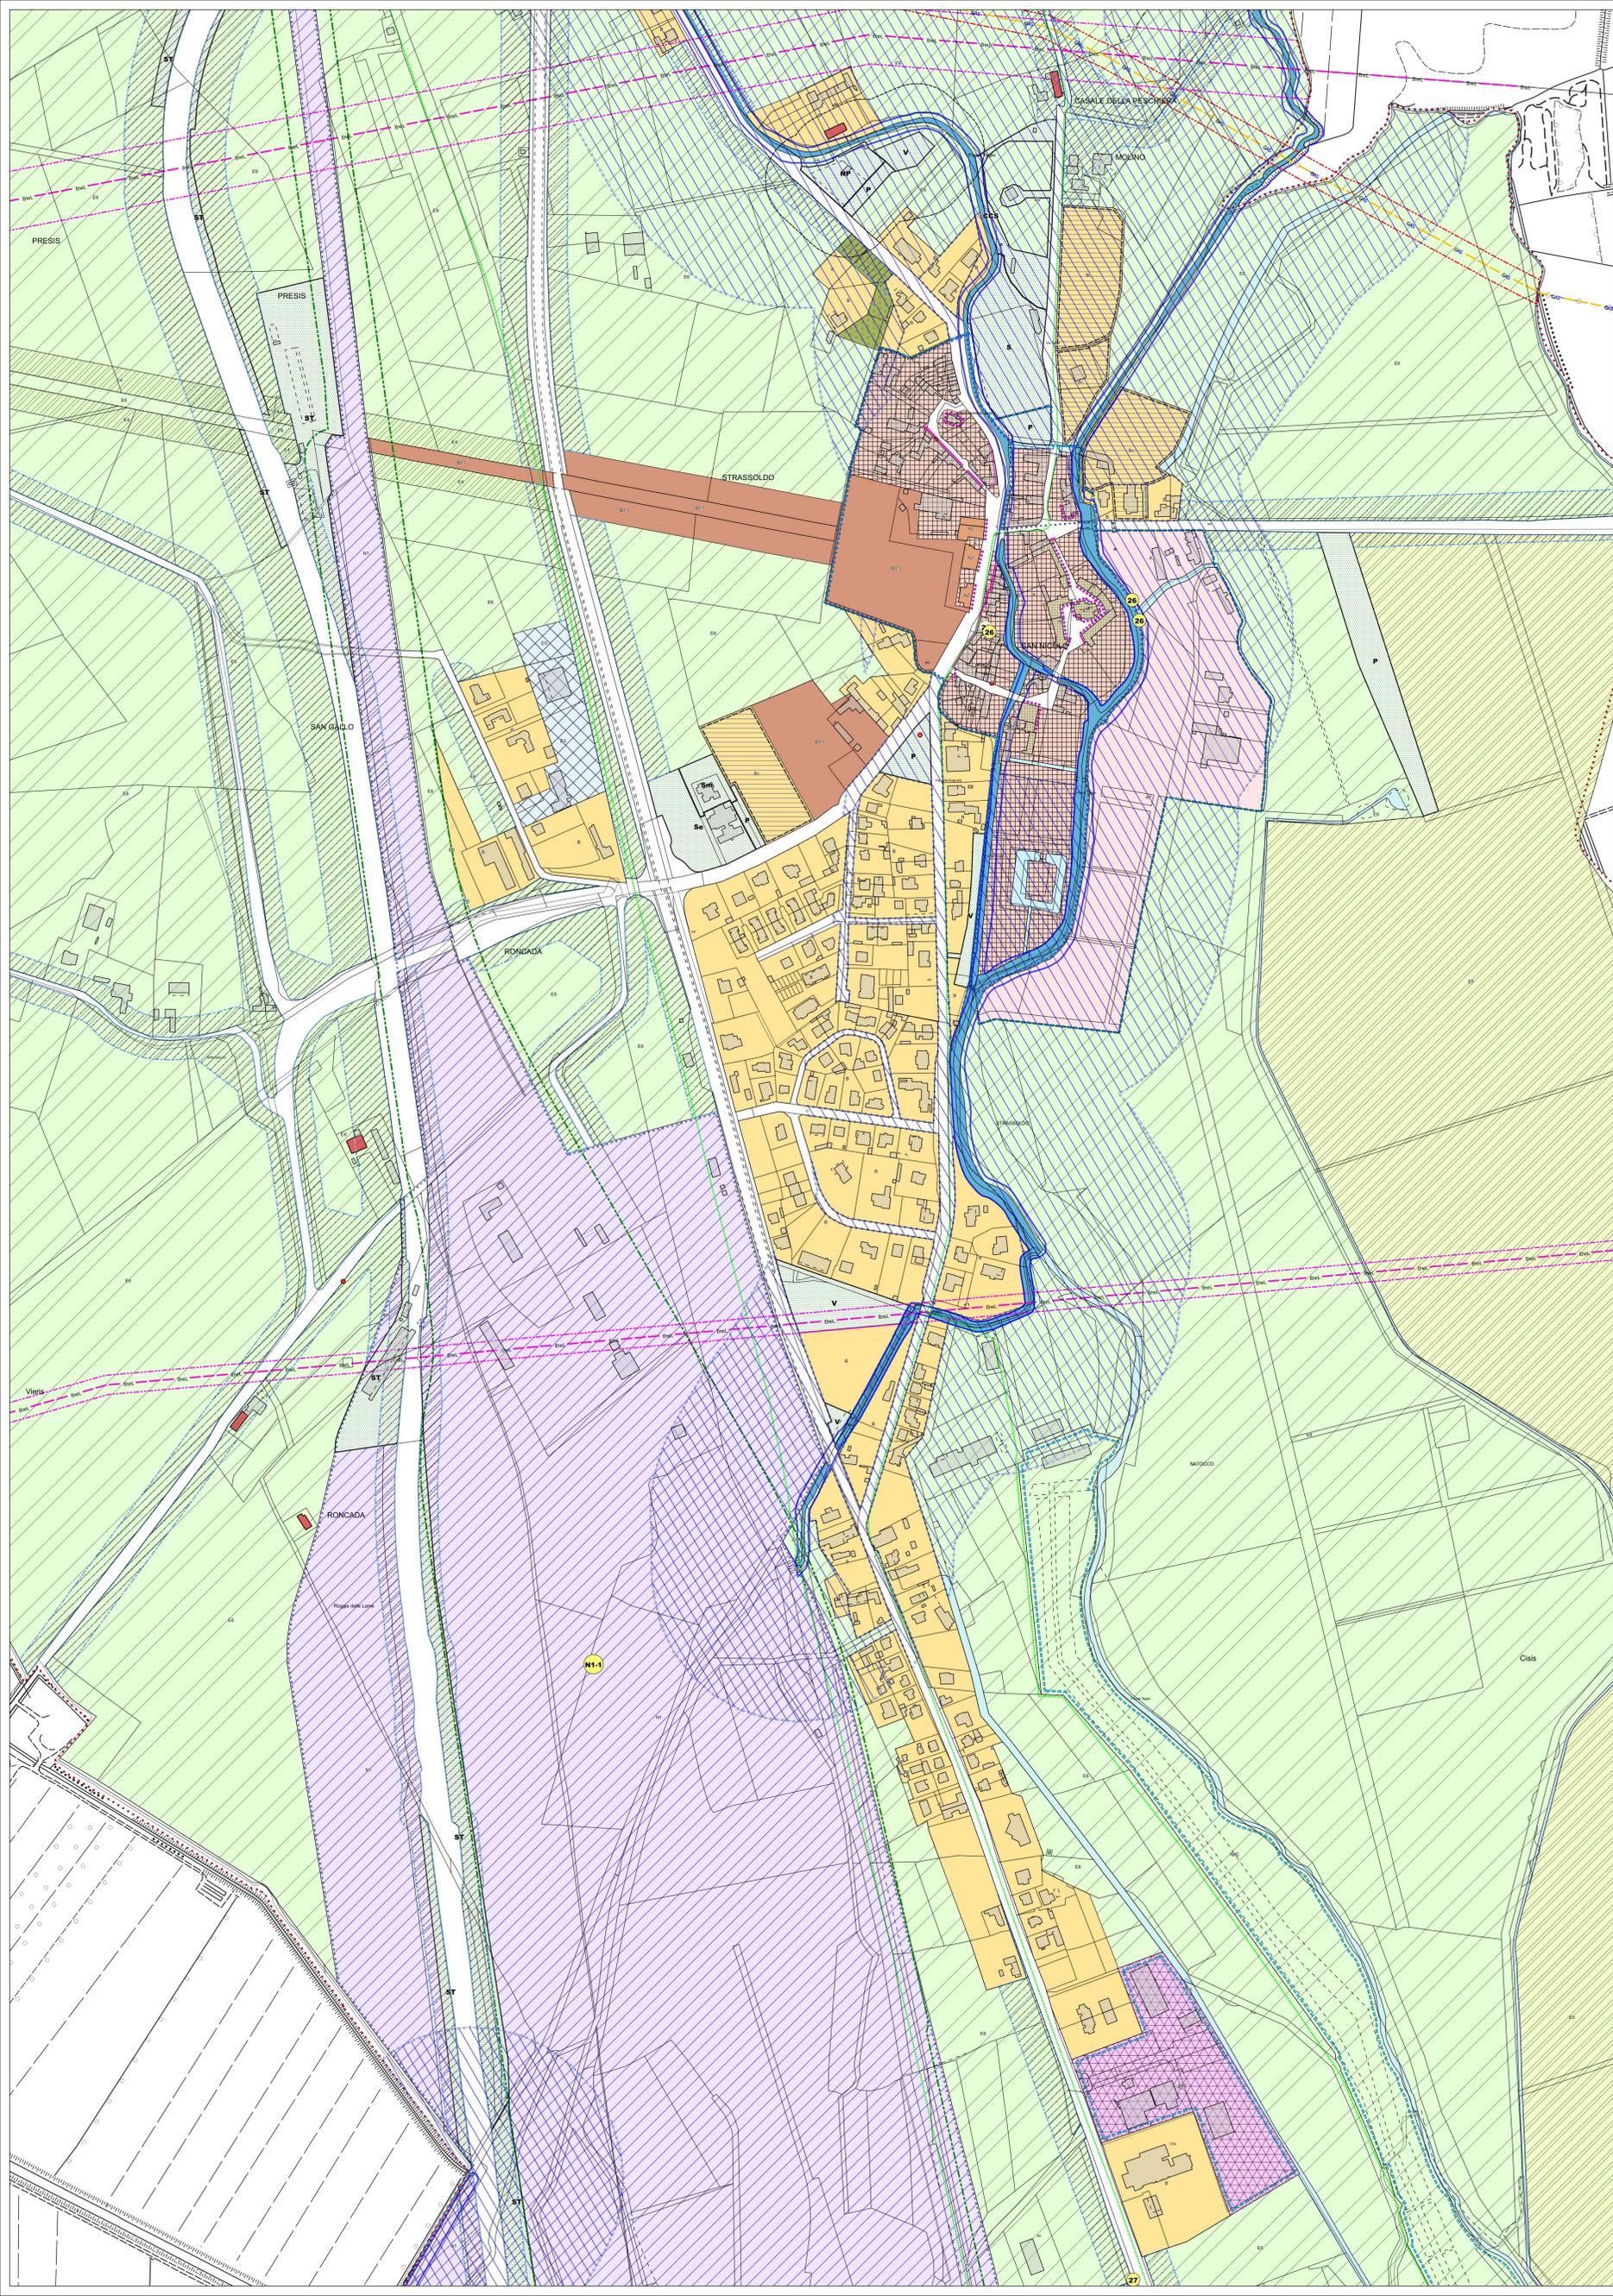

## LEGENDA

- ZONE ABITATIVE A
  - SOTTOZONE A0
  - SOTTOZONE A1
  - SOTTOZONE A2
  - VILLE CON PARCO 80/1
  - SOTTOZONE A7
  - ZONE ABITATIVE DI COMPLEMENTAMENTO B
  - ZONE ABITATIVE DI COMPLEMENTAMENTO B CON PUNTO ROSSO
  - ZONE ABITATIVE DI COMPLEMENTAMENTO B CON PUNTO ASTERISCO
  - ZONE ABITATIVE DI COMPLEMENTAMENTO B CON TRATTEGGIO
  - ZONE ABITATIVE DI COMPLEMENTAMENTO BC CONDEZIONATA
  - ZONE B1
  - VERDE PRIVATO VP
  - ZONE ABITATIVE DI ESPANSIONE C - C'
  - AMBITI DI PROGETTAZIONE UNITARIA - AREE DI PROGETTO
  - ZONE INDUSTRIALI ED ARTIGIANALI DI SCALA REGIONALE D1
  - ZONE INDUSTRIALI ED ARTIGIANALI DI SCALA COMPRESORALE COMUNALE D2-D2'
  - ZONE INDUSTRIALI ED ARTIGIANALI SINGOLE ESISTENTI D3
  - ZONE DI INTERESSE AGRICOLO - PAGESAGISTICO E4
  - ZONE DI PREMINENTE INTERESSE AGRICOLO E5
  - ZONE DI INTERESSE AGRICOLO E6
  - AMBITI DI RISERVA EB1
  - AMBITI DI TUTELA AMBIENTALE F2
  - AMBITI DI TUTELA AMBIENTALE F4
  - ZONE PER ATTREZZATURE COMMERCIALI H2 - H2'
  - ZONE PER ATTREZZATURE COMMERCIALI ESISTENTI H3
  - ZONE PER ATTREZZATURE COMMERCIALI HC
  - ZONE PER ATTREZZATURE PORTUALI PI
  - ZONE PER ATTREZZATURE DI INTERSCAMBIO MERCI N1 - SCALO FERROVIARIO 2 - INTERPORTO
  - ZONE MISTE O
  - ZONE PER ATTREZZATURE E SERVIZI P - P'
  - VERDE, SPORT E SPETTACOLI ALL'APERTO
- ASSISTENZA E SANITA'**
- Sp Asseverazione disabili
  - SpR Servizi sanitari
  - CR Casa di riposo
  - CR Centro
  - NP Centro degli animali
  - AA Affiliazione per animali di affezione
- ISTRUZIONI**
- N Nido dell'infanzia
  - Sp Scuola dell'infanzia
  - Sp Scuola primaria
  - SM Scuola secondaria di primo grado
  - SM Scuola secondaria di secondo grado
  - Sp Scuola privata
  - SpR Impianti tecnologici
- VIABILITA' E TRASPORTI**
- V Verde di contatto, verde urbano, verde elementare, di quartiere
  - Pl Parco Urbano
  - S Attrezzature per lo sport
  - Sp Attrezzature Private
  - P Parcheggio di relazione
  - PM Parcheggio di interscambio o multipiano
  - T Stazione adriatica
- CULTURA, VITA ASSOCIATIVA**
- B Biblioteca
  - CD Sala per tutti
  - CD Uffici amministrativi
  - CC Centro Civico e Sociale
  - CM Centro culturale - Casa della musica
  - CI Cinema - Teatro
  - PT Piazza
  - VVF Caserma vigili del fuoco
- IMPIANTI E SERVIZI**
- ST Servizio Tecnologico
- AMBITO INSEDIATIVO "ROSSATO"**
- VIABILITA' STRUTTURALE OBBLIGATORIA
  - SPAZI PEDONALI
  - PERCORSI PEDONALI
- 1.a.1 - VIABILITA'**
- 1.a.1 - VIABILITA' DI PROGETTO
  - 1.a.3 - VINCOLO STRADALE
  - 1.a.4 - ZONA FERROVIARIA
  - 1.a.4 - VINCOLO FERROVIARIO
  - 1.a.5 - PISTE CICLABILI
  - 2 - CORSI D'ACQUA VINCOLATI
  - 2 - CORSI D'ACQUA NON VINCOLATI
  - 2 - VINCOLO - ACQUE PUBBLICHE VINCOLATE
  - VINCOLO - CIMITERIALE
  - GS - GASDOTTO
  - GS - GASDOTTO DI PROGETTO
  - ELV - ELETTRODOTTO
  - 5 - FASCIA DI RISPETTO - ELETTRODOTTO
  - 5 - FASCIA DI RISPETTO - METANODOTTO
  - 5 - FASCIA DI RISPETTO - DEPOSITO DI GAS LIQUEFATTI
  - AMBITO PROGETTO - SISTEMAZIONI AMBIENTALI E PAGESAGISTICHE DEL Fiume AUSA E DEL SUO INTORNO
  - EDIFICI RURALI CON VALORE DOCUMENTARIO E DI IMMAGINE AMBIENTALE
  - VINCOLI DI FACCIATA - CONSERVAZIONE
  - VINCOLI DI FACCIATA - ALLINEAMENTO
  - VINCOLI DI FACCIATA - CONSERVAZIONE E/O RICOMPOSIZIONE
  - ICONE E AFFRESCHI DA CONSERVARE
  - PROTEZIONE DELLE ALBERATURE - MONUMENTI NATURALI
  - IMPIANTI DI DISTRIBUZIONE CARBURANTE
  - REGIME DELLE ACQUE ESONDABILI
  - LOCALIZZAZIONE DEGLI IMPIANTI FOTVOLTAICI
  - AREE SOTTOPOSTE AD ANALISI DI RISCHIO INQUINAMENTO
  - PRATO STABILE
- LIMITI**
- PR.PC - VIGENTE
  - PR.PC - NUOVA REALIZZAZIONE
  - Numero PRPC
  - COMUNE
  - PIANO DI ASSETTO IDROGEOLOGICO REGIONALE
  - AREE FLUVIALI
  - P1 (PERICOLOSITA' MODERATA)
  - P2 (PERICOLOSITA' MEDIA)
  - P3 (PERICOLOSITA' ELEVATA)
  - LIMITE DI ALVEO DI FIUME / CORSO D'ACQUA COME INDICATO DAL PRR