


PLANIMETRIA
Scala: 1:500

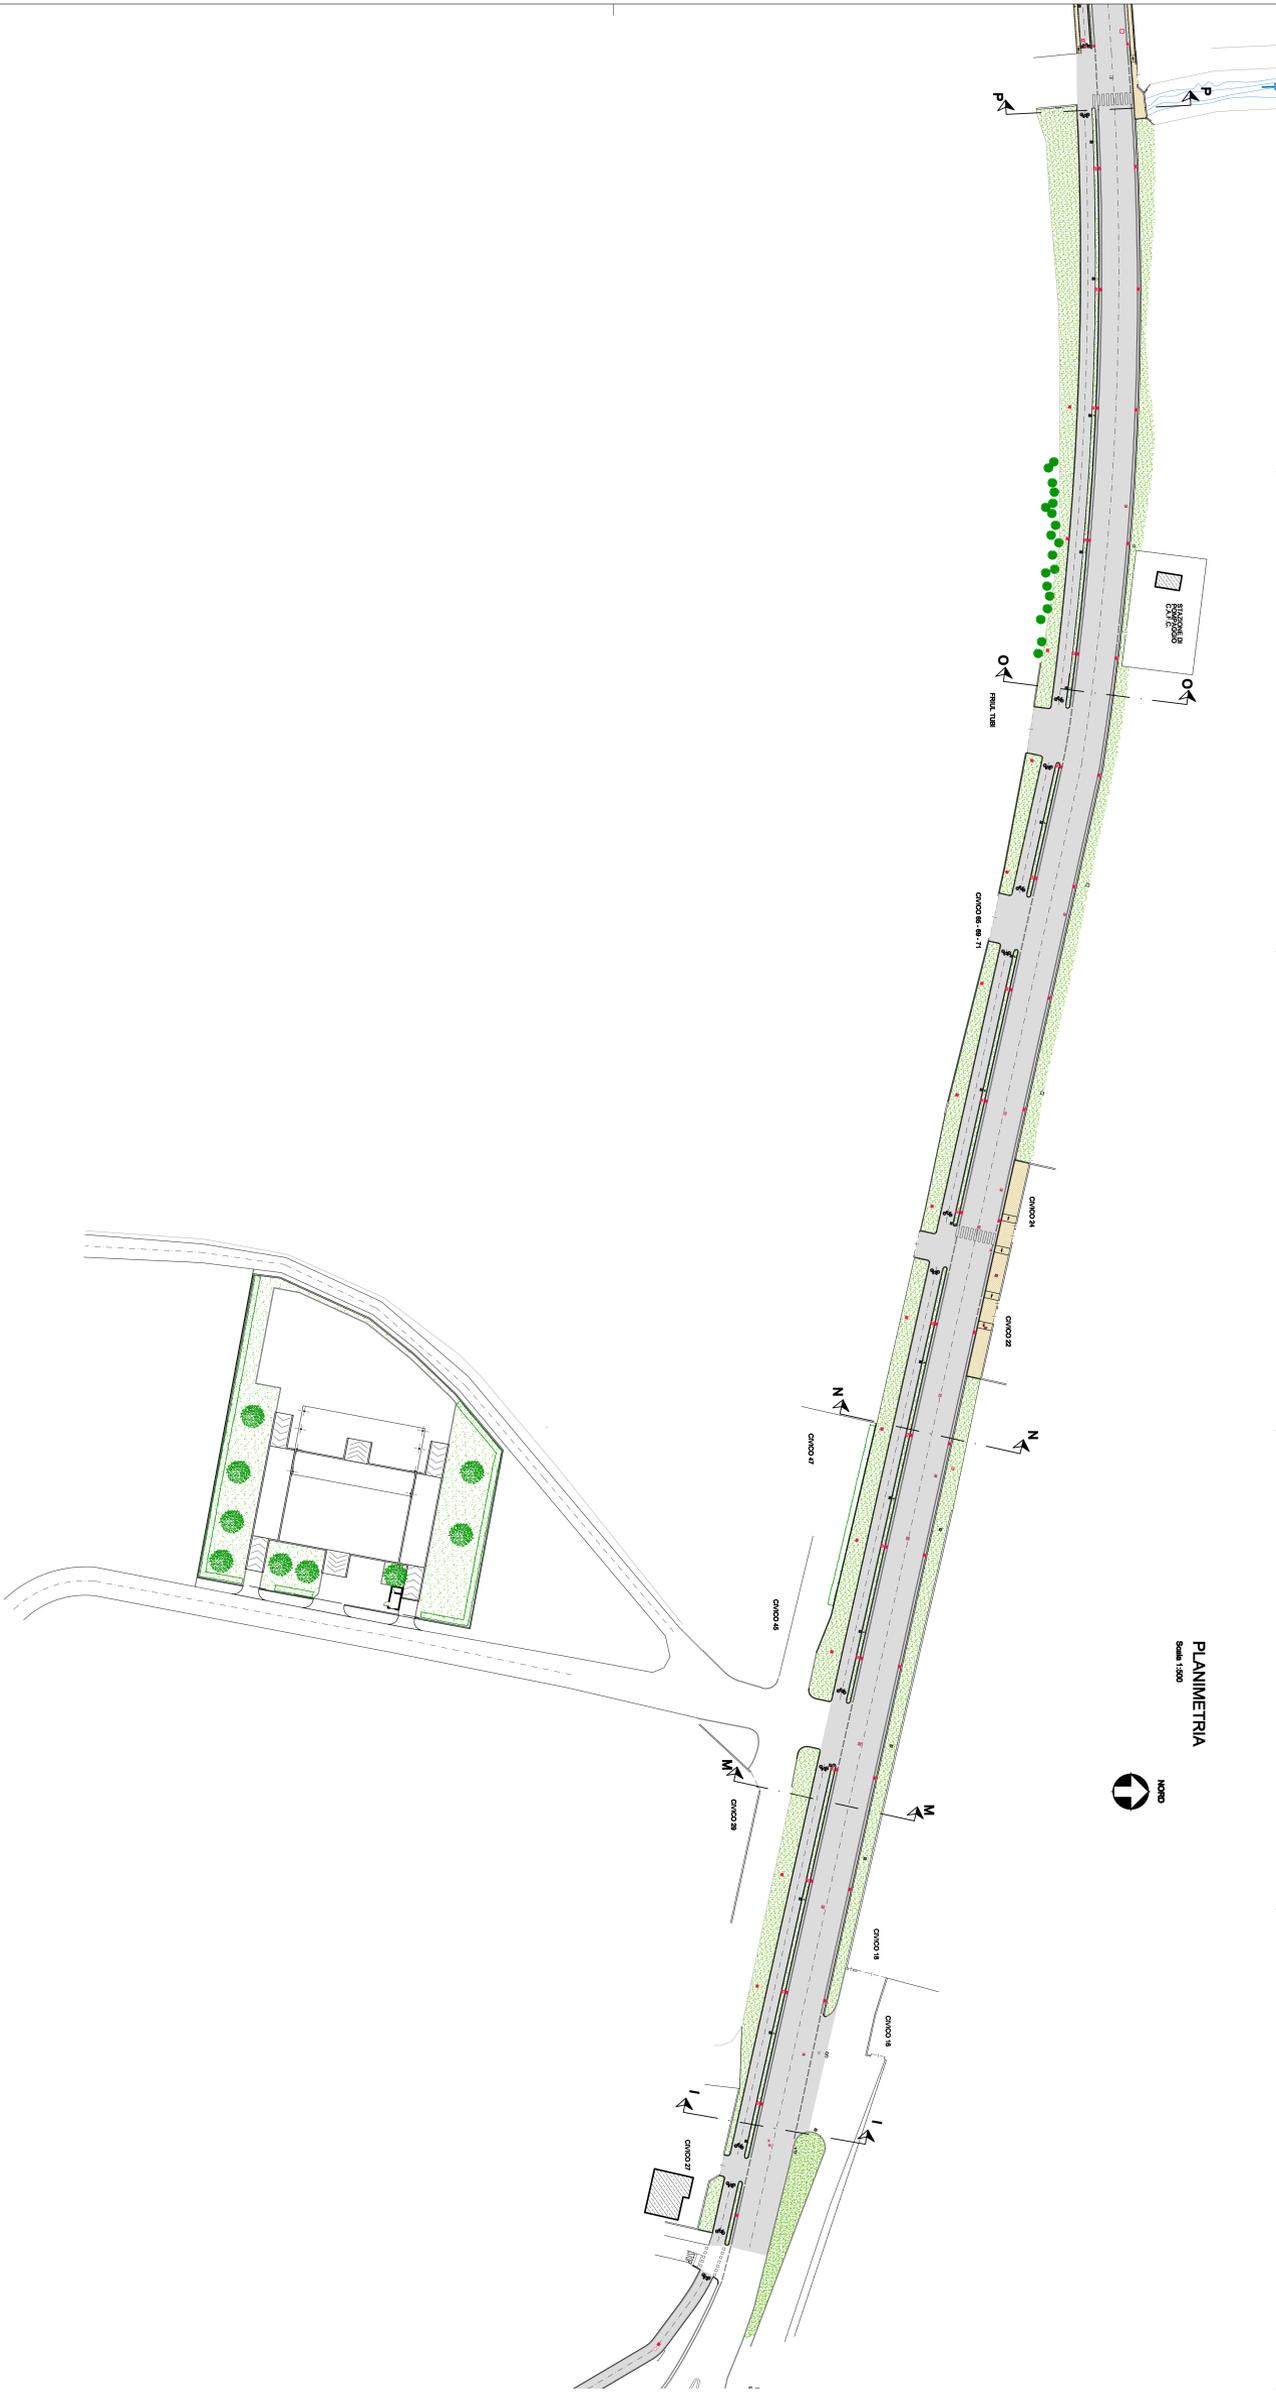

LEGENDA

- OPERE STRADALI**
- PAVIMENTO
 - VERDE
 - CANTIERE
 - CORDONATA IN CALCESTRUZZO

Regione Autonoma Friuli - Venezia Giulia
Provincia di Udine
Comune di Cervignano del Friuli

OPERE DI URBANIZZAZIONE PRIMARIA - LAVORI DI RIFACIMENTO A NUOVO ED ADEGUAMENTO STRADALE PER LA NUOVA VIABILITA' DI VIA CAIU' CON COSTRUZIONE DI ECOPIAZZOLA PER L'AREA INDUSTRIALE CON VALENZA INTERCOMUNALE

Opera: **PLANIMETRIA DI PROGETTO**
3° TRATTO
Scala: **1:500**



PROGETTO PRELIMINARE

Autore: **Ing. Arch. DE LUARDI Riccardo**
Progettista: **Ing. Arch. DE LUARDI Riccardo**

Data: **29 giugno 2015**

