PLANIMETRIA

Scala 1:500

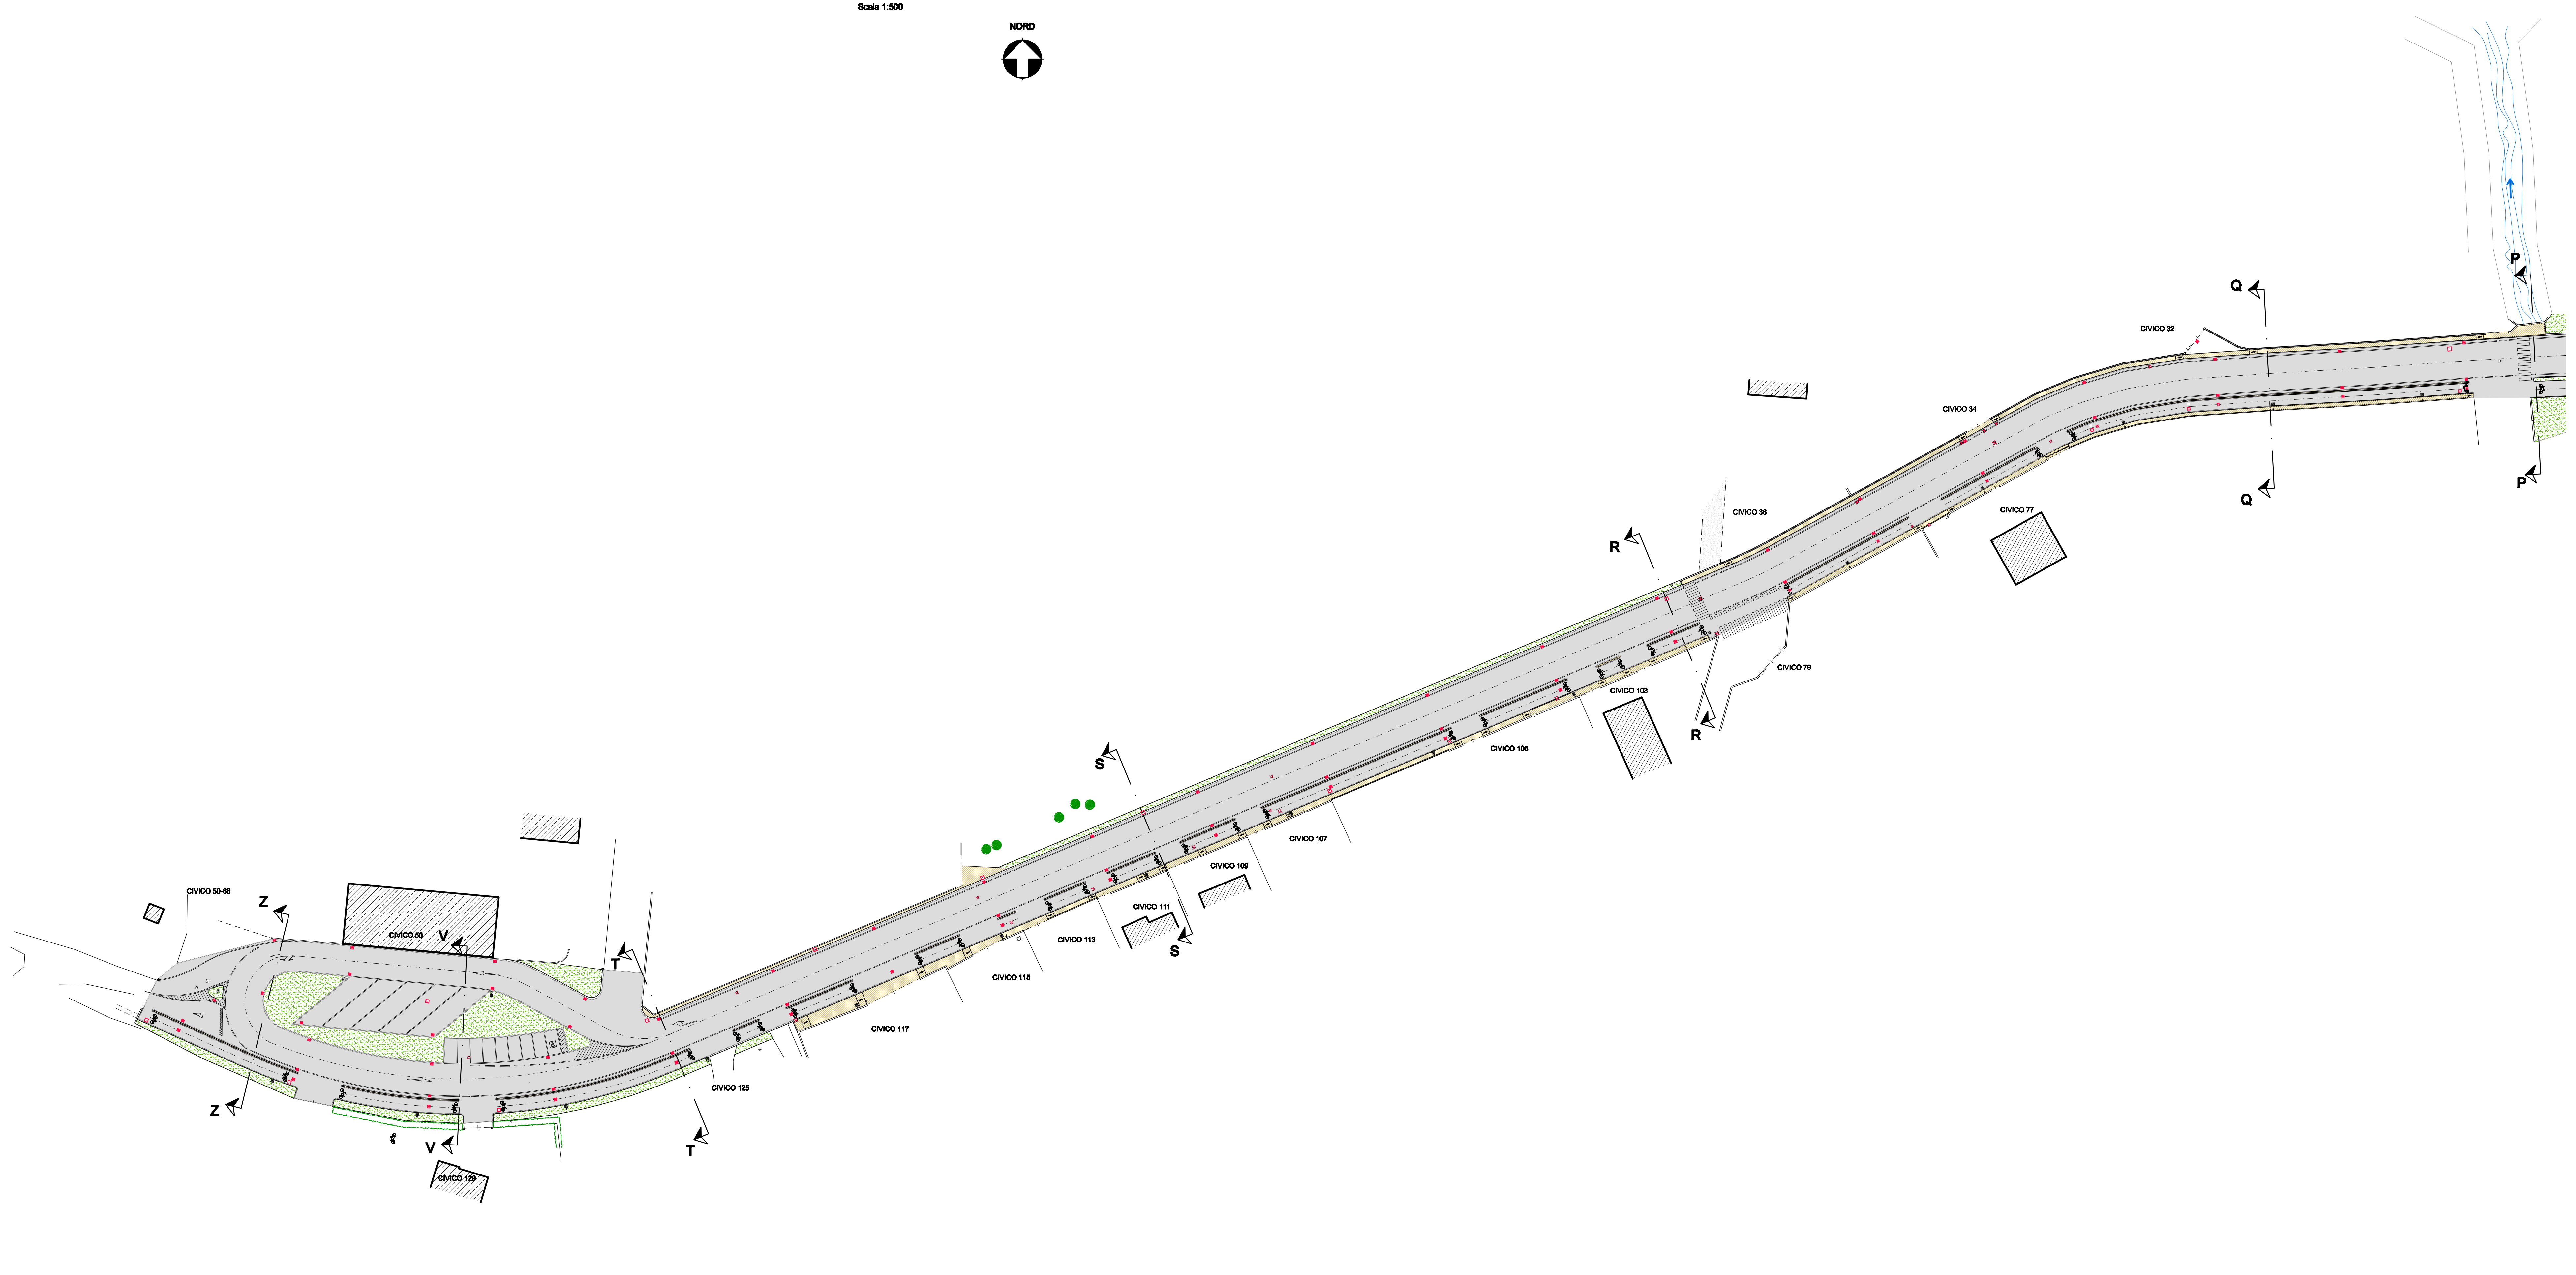

LEGENDA

OPERE STRADALI

- PRATO
- GHIAINO
- CALCESTRUZZO LISCIATO (Quota + 15 rispetto asfalto)
- RAMPA P. MAX 8%
- CORDONATA IN CLS 15X25

Regione Autonoma Friuli - Venezia Giulia
Provincia di Udine

Comune di Cervignano del Friuli

OPERE DI URBANIZZAZIONE PRIMARIA - LAVORI DI RIFACIMENTO A NUOVO ED ADEGUAMENTO STRADALE PER LA NUOVA VIABILITA' DI VIA CAIU' CON COSTRUZIONE DI ECOPIAZZOLA PER L'AREA INDUSTRIALE CON VALENZA INTERCOMUNALE

PROGETTO PRELIMINARE

Oggetto	PLANIMETRIA DI PROGETTO 4° E 5° TRATTO
Scala	1:500
Responsabile del procedimento	ing. arch. DE MARCHI Marcello Capo settore tecnico
Progettista	ing. arch. DE MARCHI Marcello Capo settore tecnico
Data	29 giugno 2015

Tav. 6

Gruppo di Progettazione interna del Comune di Cervignano del Friuli : Ing. Arch. DE MARCHI Marcello, geom. BOEMO Giancarlo, geom. CARRARA Alberto, ing. NICOLA Andrea, sig.ra VRECH Milena

Indirizzo : piazza Indipendenza n° 8
33052 Cervignano del Friuli
Tel. 0431 388511
fax 0431 388800
e-mail llpp@com-cervignano-del-friuli.regione.fvg.it