


PLANIMETRIA

scala 1:500

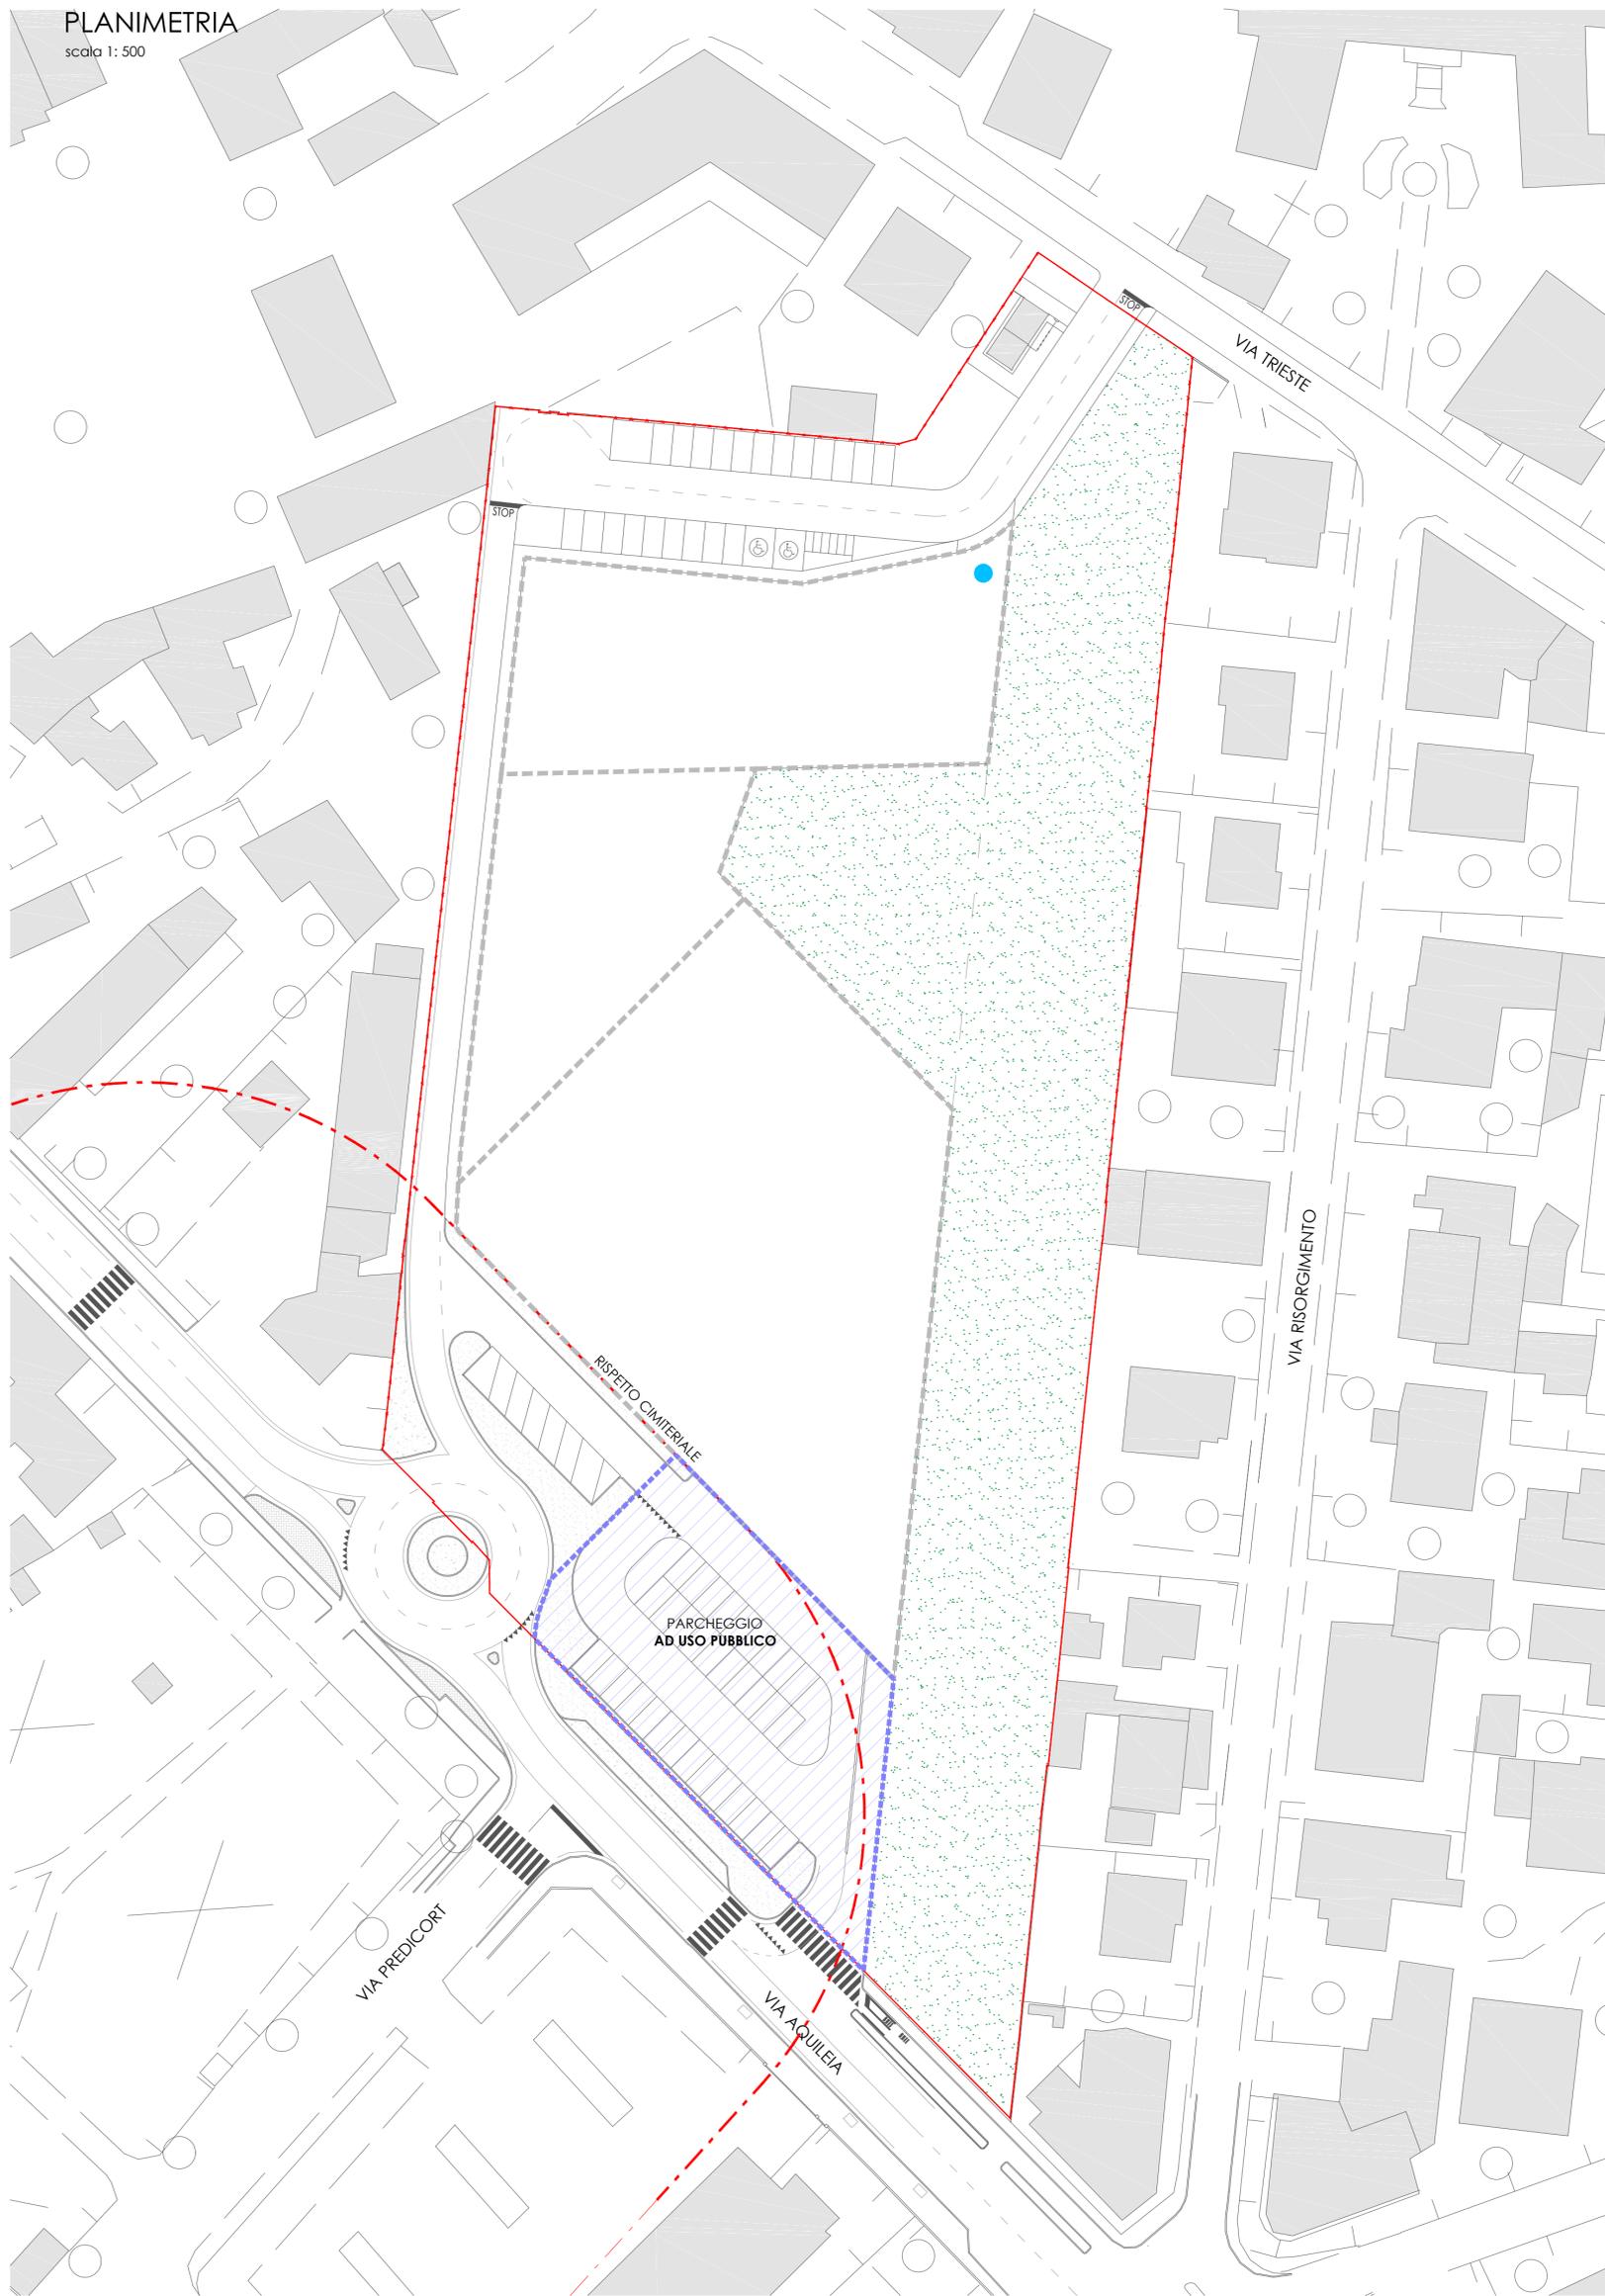

LEGENDA

-  PERIMETRO PAC
-  AREA VERDE IN CESSIONE PUBBLICA
-  AREA EDIFICABILE
-  PARCHEGGIO NON IN CESSIONE

RETE IDRICA

-  POZZO ARTESIANO
- COLLOCATO AD UNA DISTANZA MAGGIORE DI 100 m DALL'AREA DI RISPETTO CIMITERIALE (POSIZIONE INDICATIVA)

REGIONE FRIULI VENEZIA GIULIA
 PROVINCIA DI UDINE
COMUNE DI CERVIGNANO

LGSA legisarchitetti - Studio Calligaris
 Via timavo 1 - 34074 Monfalcone (GO) - E-mail: archlegisa@libero.it - Tel: 0481 412410

COMMITTENTE

M.C.P. Friulcostruzioni srl



IL PROGETTISTA

Arch. FABIO LEGISA



COLLABORATORI

- Geom. FULVIO CALLIGARIS
- Arch. Junior MATIA BRESSAN
- Arch. ELENA COLLA

AREA P.R.G.C "CONSORZIO AGRARIO"	OGGETTO PROGETTO P.A.C DI INIZIATIVA PRIVATA	SCALA 1:500
	TITOLO TAVOLA RETI: DISTRIBUZIONE IDRICA	DATA
ELABORATO	TAV 7	