


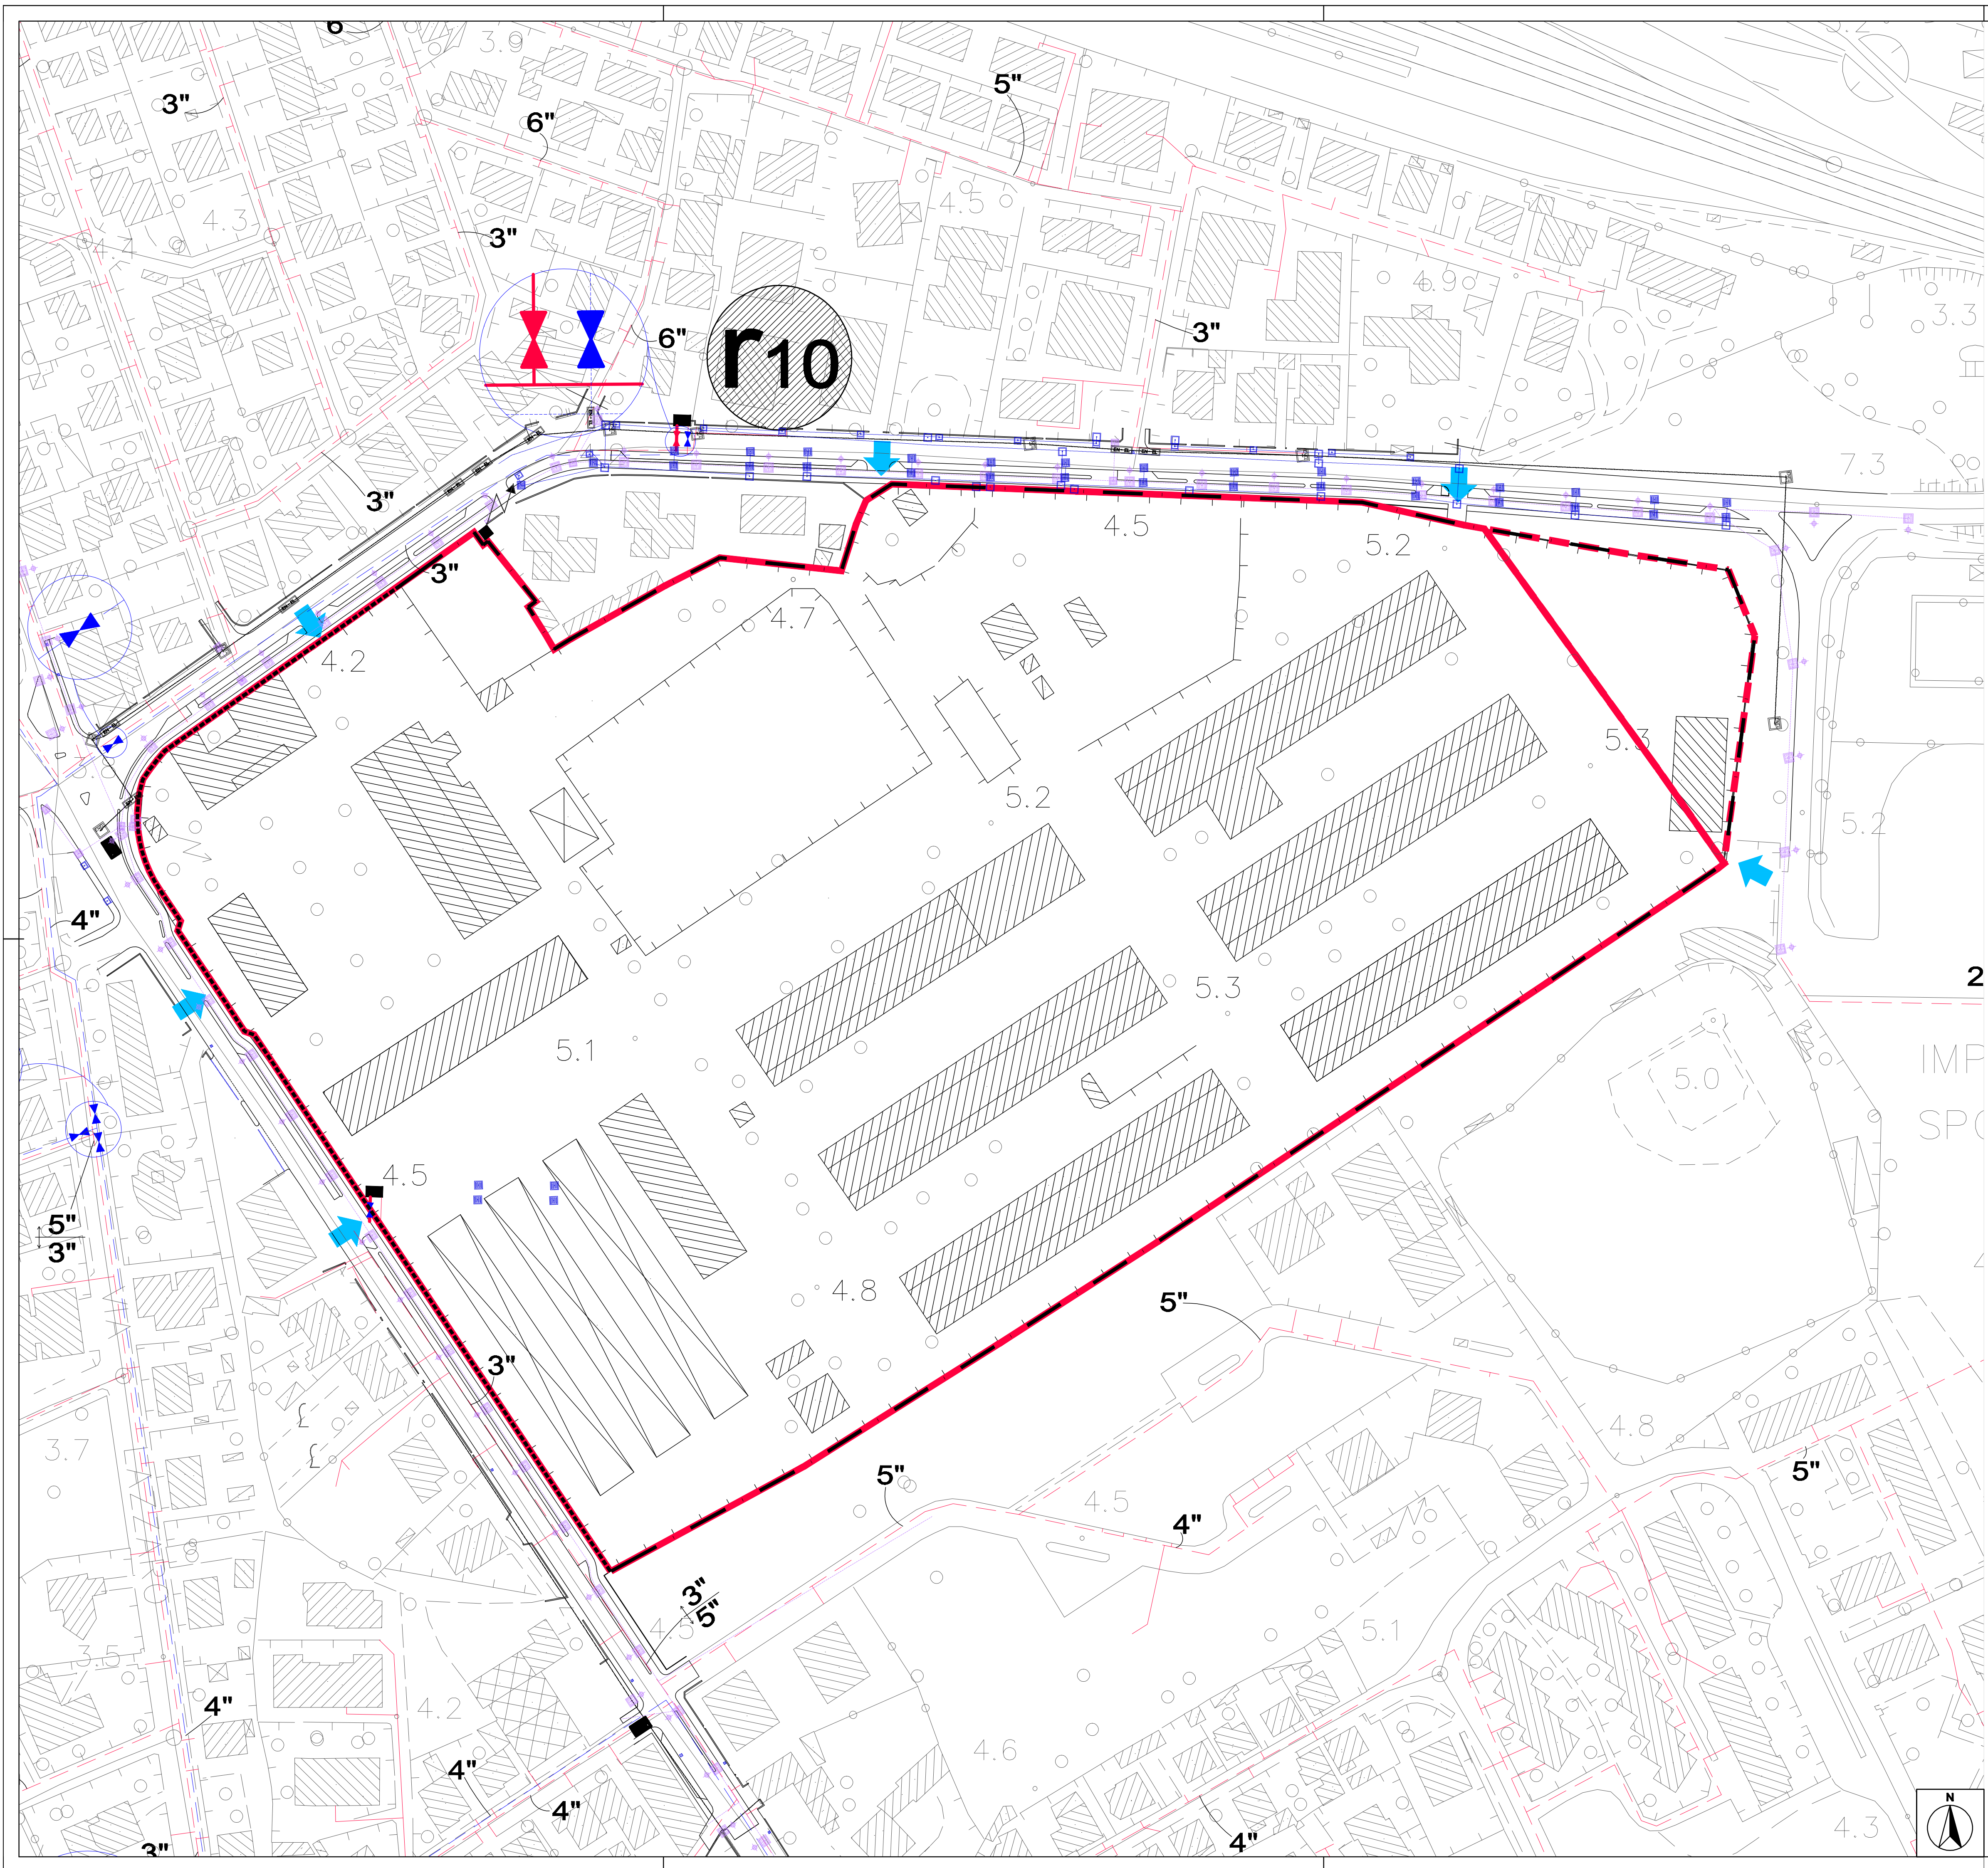

- LEGENDA**

 - AMBITO PAC
 - INTERVENTI EXTRA AMBITO
 - Accessi esistenti
 - Cinta muraria esistente in mattoni
 - Cinta muraria esistente in pannelli di cls
 - RETE METANO ESISTENTE
 - rete media pressione
 - rete bassa pressione
 - allacci
 - valvole
 - RETE ENEL ESISTENTE
 - Linea ENEL
 - pozzetto Enel 60x60 cm
 - pozzetto Enel 150x50 cm
 - RETE TELEFONICA ESISTENTE
 - Linea TELEFONICA
 - pozzetto telefonico 60x60 cm
- RETE ILLUMINAZIONE PUBBLICA ESISTENTE**

 - Linea ILLUMINAZIONE PUBBLICA
 - punto luce doppio sbraccio armature tipo AEC

RETE IDRICA ESISTENTE

 - rete fognatura acque bianche
 - pozzetto di allacciamento acque meteoriche (tipo universal)
 - pozzetto ispezione acque meteoriche 60x60 cm
 - pozzetto raccolta acque meteoriche a bocca di lupo
 - caditoia raccolta acque mteoriche 40x40 cm
 - griglia raccolta tipo Pircher



Regione Autonoma Friuli Venezia Giulia
Provincia di Udine



Comune di Cervignano del Friuli

PIANO ATTUATIVO COMUNALE DI INIZIATIVA PUBBLICA DENOMINATO EX CASERMA MONTE PASUBIO

STATO DI FATTO

Oggetto	RILIEVO
Scala	1:1000
Responsabile del procedimento	Arch. Ing. DE MARCHI Marcello Capo settore tecnico
Progettista	Arch. Ing. DE MARCHI Marcello Capo settore tecnico
Data	06 luglio 2016

Tav. 3

DOCUMENTO MODIFICATO CON DELIBERA C.C. n. 65 del 28/12/2016

Gruppo di Progettazione del Comune di Cervignano del Friuli: Arch. PEGAN Cesare

Arch. Ing. DE MARCHI Marcello
Arch. PEGAN Cesare

Indirizzo: piazza Indipendenza n° 8
33052 Cervignano del Friuli
Tel. 0431 386511
fax 0431 386503
e-mail: fvg@com-cervignano-del-friuli.regione.fvg.it