


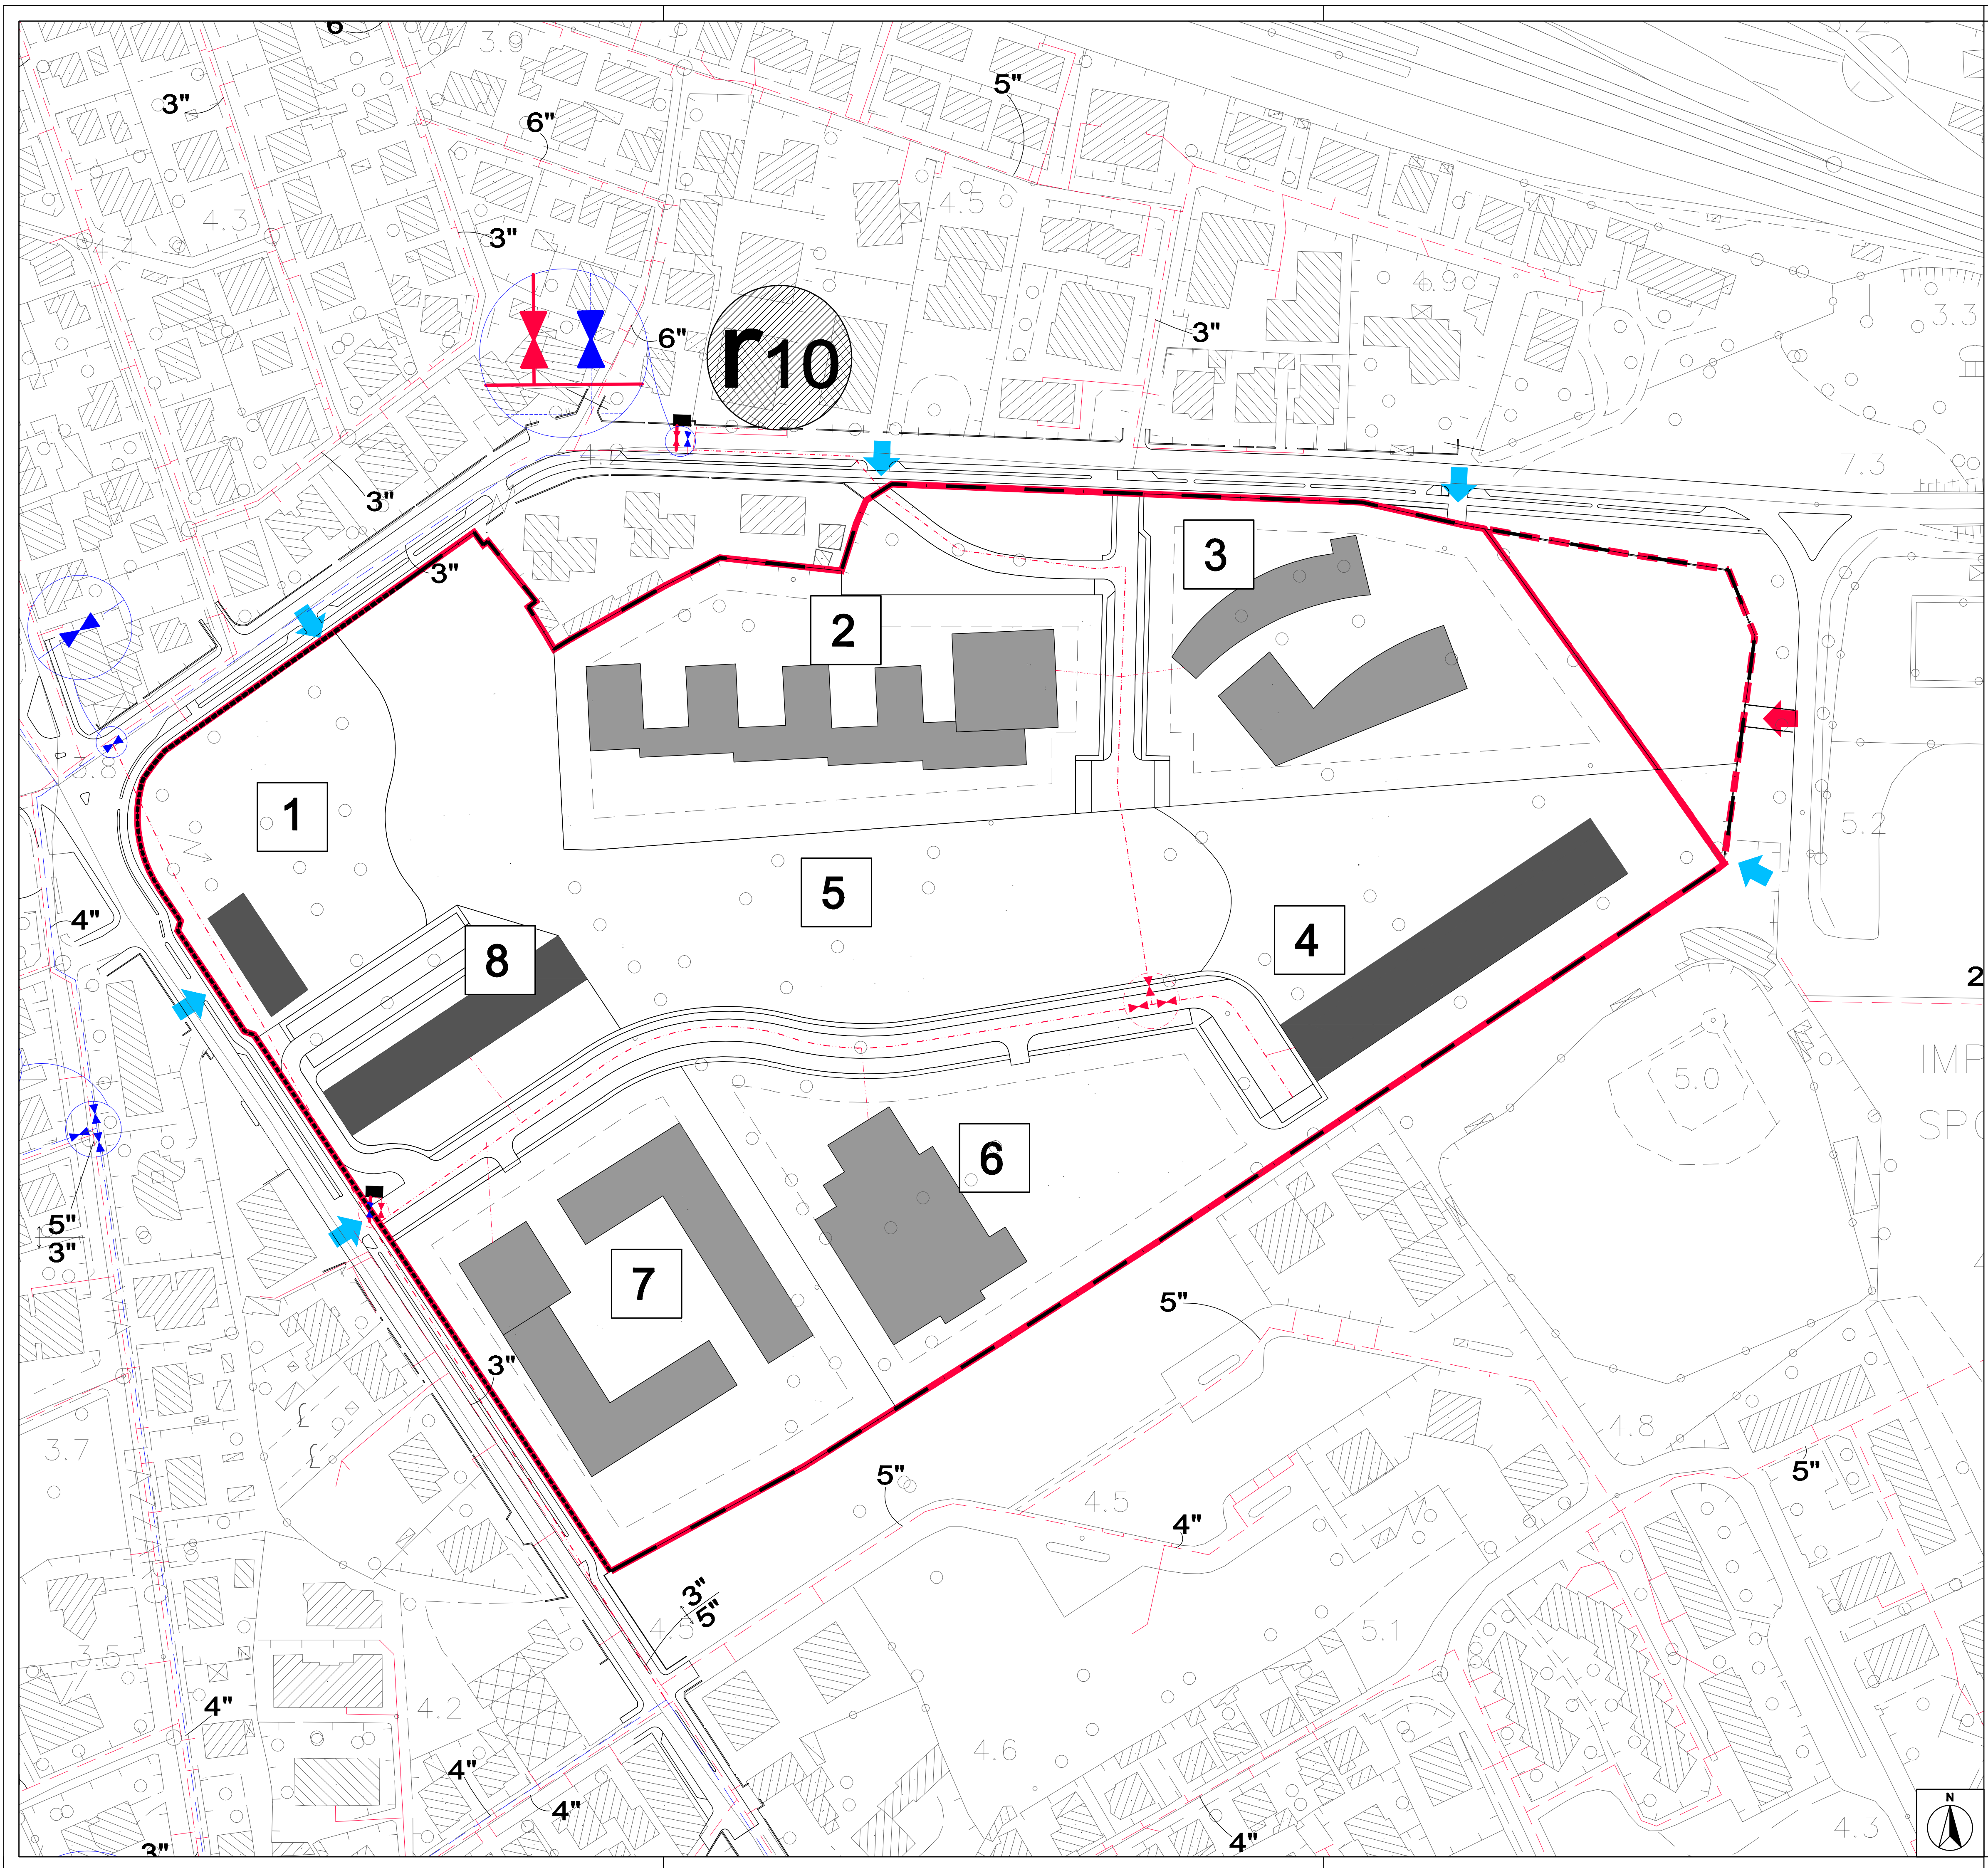

- LEGENDA**
- AMBITO PAC
 - INTERVENTI EXTRA AMBITO
 - 1 UMI 1: Parco urbano e Residenza
 - 2 UMI 2: Centro Scolastico lotto 2
 - 3 UMI 3: Centro Scolastico lotto 1
 - 4 UMI 4: Parco urbano, scuola e foresteria
 - 5 UMI 5: Parco Urbano
 - 6 UMI 6: Piscina, Centro benessere
 - 7 UMI 7: Azienda Sanitaria
 - 8 UMI 8: Residenza
 - Accessi esistenti
 - Accessi di progetto
 - RETE METANO ESISTENTE
 - rete media pressione
 - rete bassa pressione
 - allacci
 - valvole
 - RETE METANO DI PROGETTO
 - rete
 - valvole
 - cabina

 Regione Autonoma Friuli Venezia Giulia
Provincia di Udine

Comune di Cervignano del Friuli

PIANO ATTUATIVO COMUNALE DI
INIZIATIVA PUBBLICA DENOMINATO
EX CASERMA MONTE PASUBIO

STATO DI PROGETTO	Oggetto	RETI TECNOLOGICHE: rete metano	Tav. 7
	Scala	1:1000	
	Responsabile del procedimento	Arch. Ing. DE MARCHI Marcello Capo settore tecnico	
	Progettista	Arch. Ing. DE MARCHI Marcello Capo settore tecnico	
	Data	06 luglio 2016	