


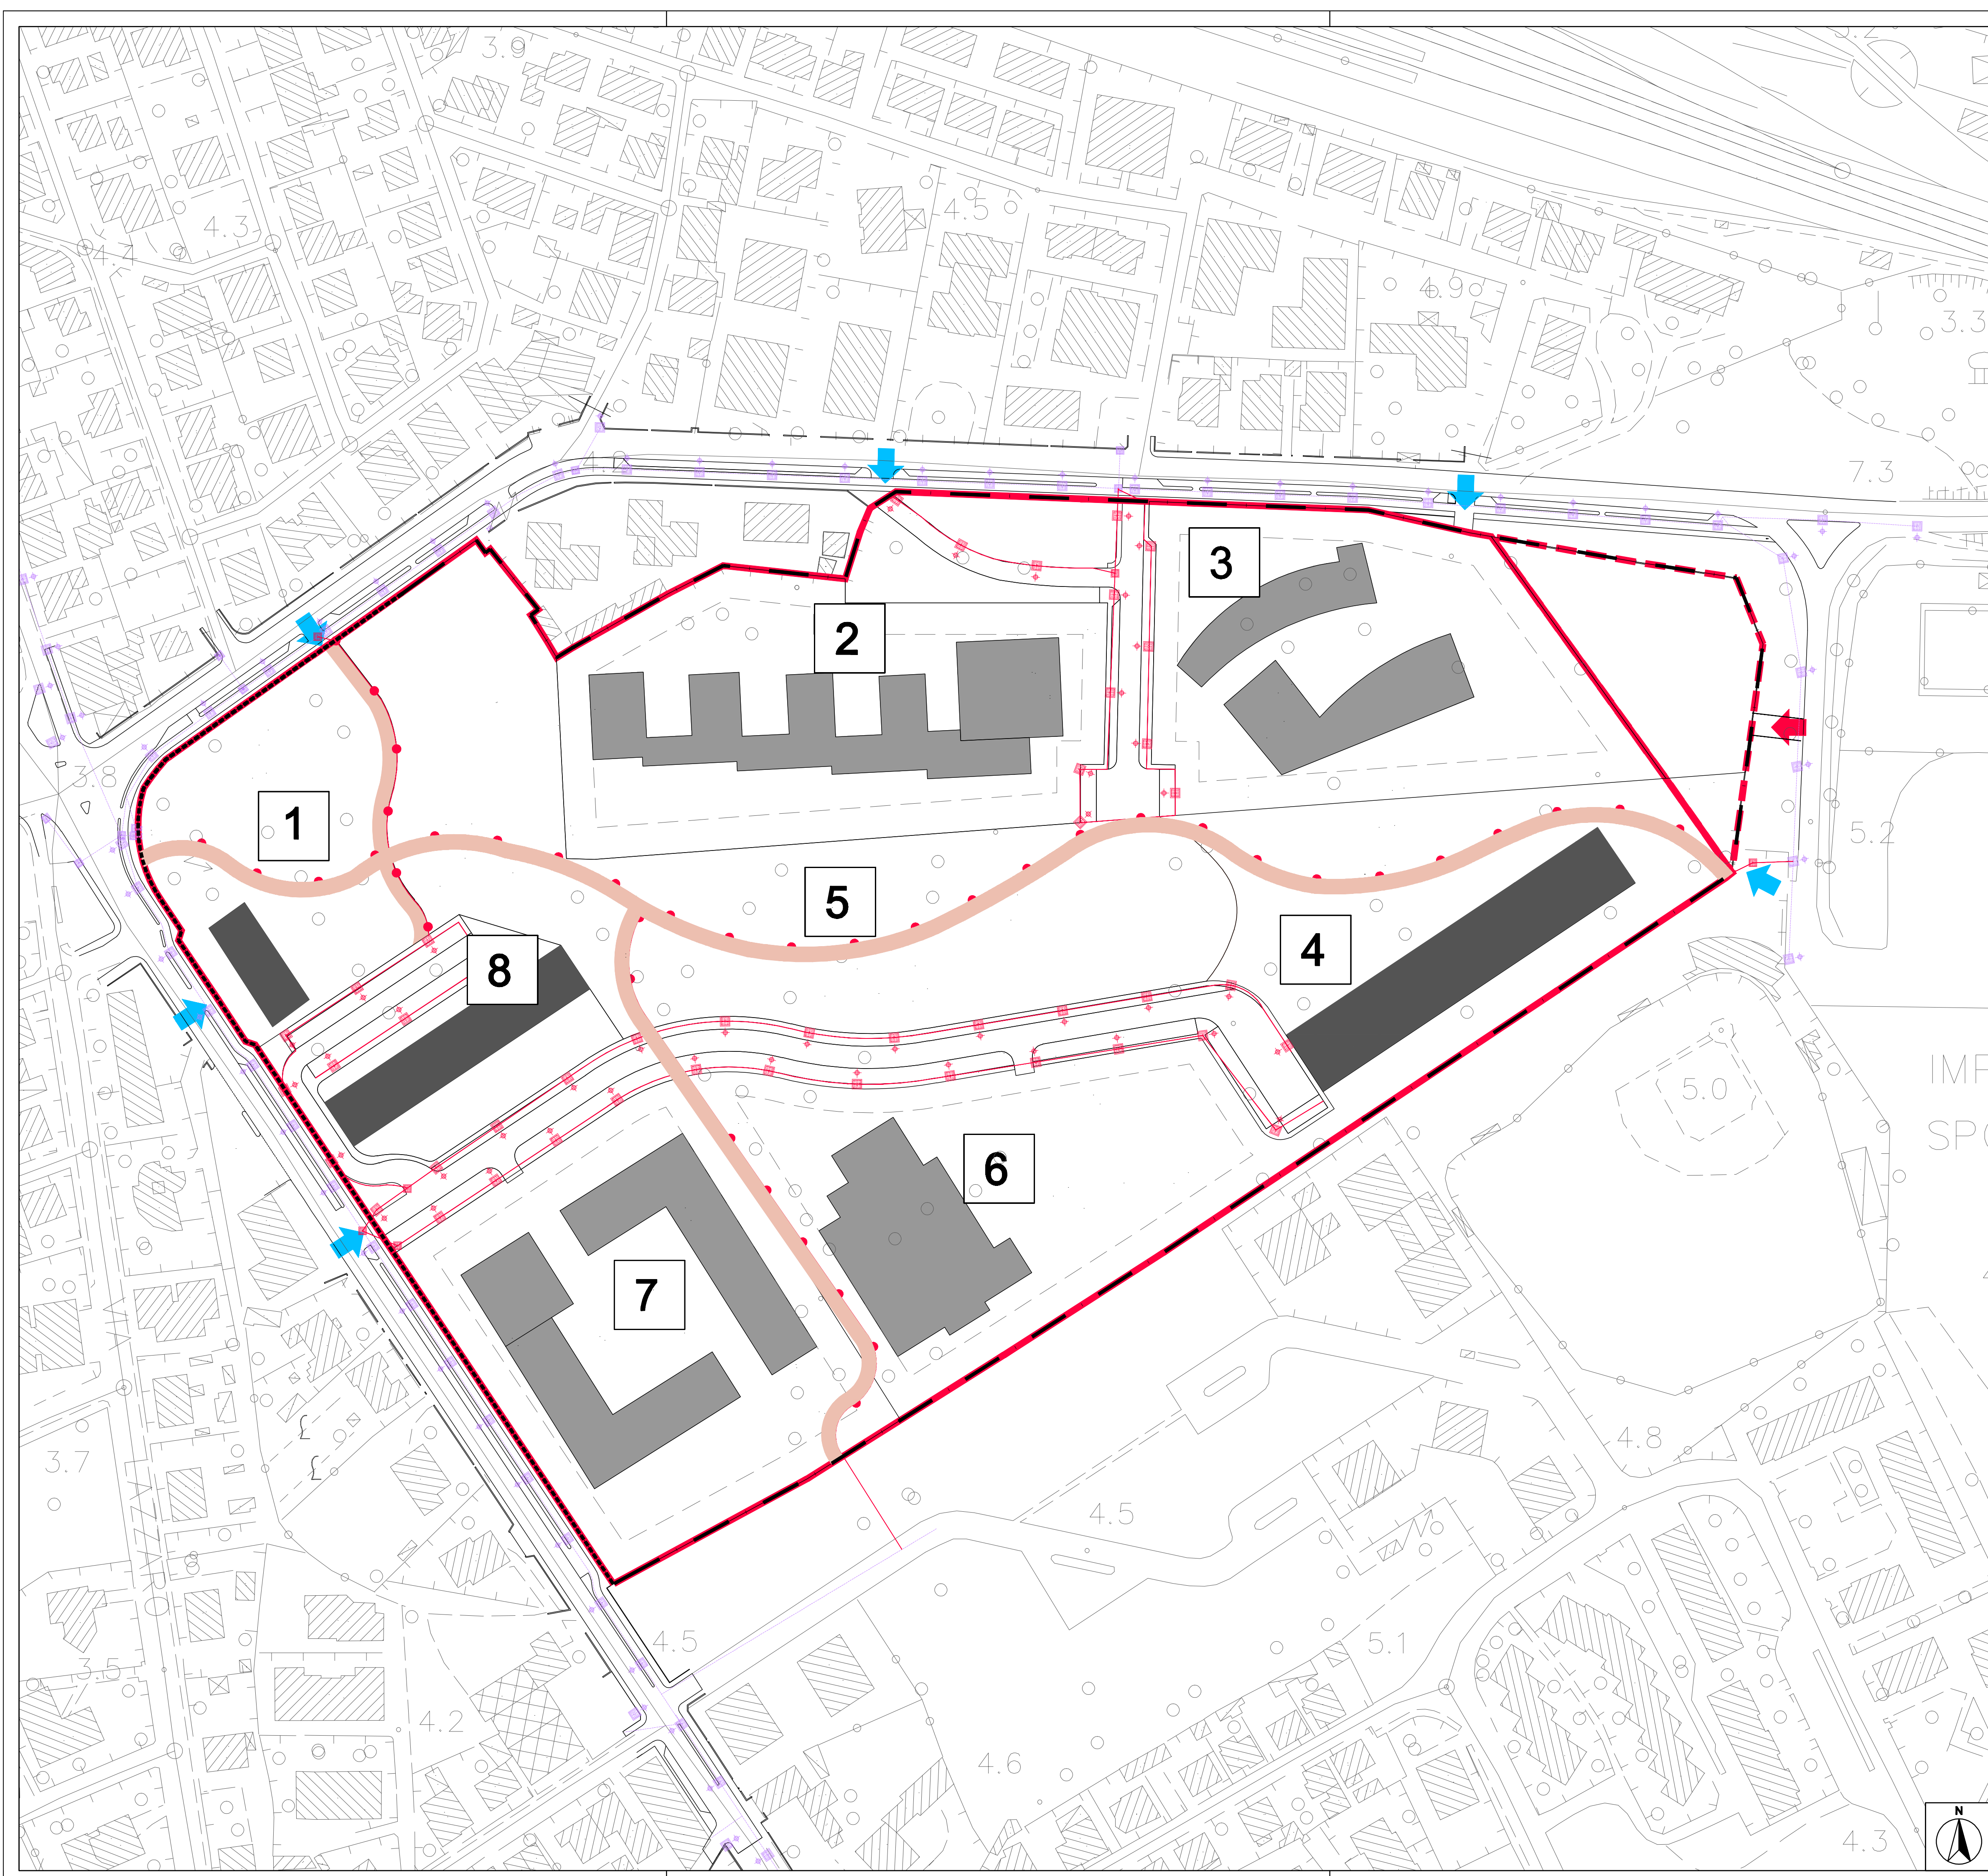

- LEGENDA**
- AMBITO PAC
 - INTERVENTI EXTRA AMBITO
 - 1 UMI 1: Parco urbano e Residenza
 - 2 UMI 2: Centro Scolastico lotto 2
 - 3 UMI 3: Centro Scolastico lotto 1
 - 4 UMI 4: Parco urbano, scuola e foresteria
 - 5 UMI 5: Parco Urbano
 - 6 UMI 6: Piscina, Centro benessere
 - 7 UMI 7: Azienda Sanitaria
 - 8 UMI 8: Residenza
 - Accessi esistenti
 - Accessi di progetto
- RETE ILLUMINAZIONE PUBBLICA ESISTENTE**
- Linea ILLUMINAZIONE PUBBLICA
 - punto luce doppio sbraccio armature tipo AEC
 - pozzetto
- RETE ILLUMINAZIONE PUBBLICA DI PROGETTO**
- Linea ILLUMINAZIONE PUBBLICA
 - punto luce
 - lampione viale pedonale
 - pozzetto

 Regione Autonoma Friuli Venezia Giulia
Provincia di Udine
Comune di Cervignano del Friuli

**PIANO ATTUATIVO COMUNALE DI
INIZIATIVA PUBBLICA DENOMINATO
EX CASERMA MONTE PASUBIO**

STATO DI PROGETTO	Oggetto	RETI TECNOLOGICHE: rete illuminazione pubblica	Tav. 10
	Scala	1:1000	
	Responsabile del procedimento	Arch. Ing. DE MARCHI Marcello Capo settore tecnico	
	Progettista	Arch. Ing. DE MARCHI Marcello Capo settore tecnico	
	Data	06 luglio 2016	