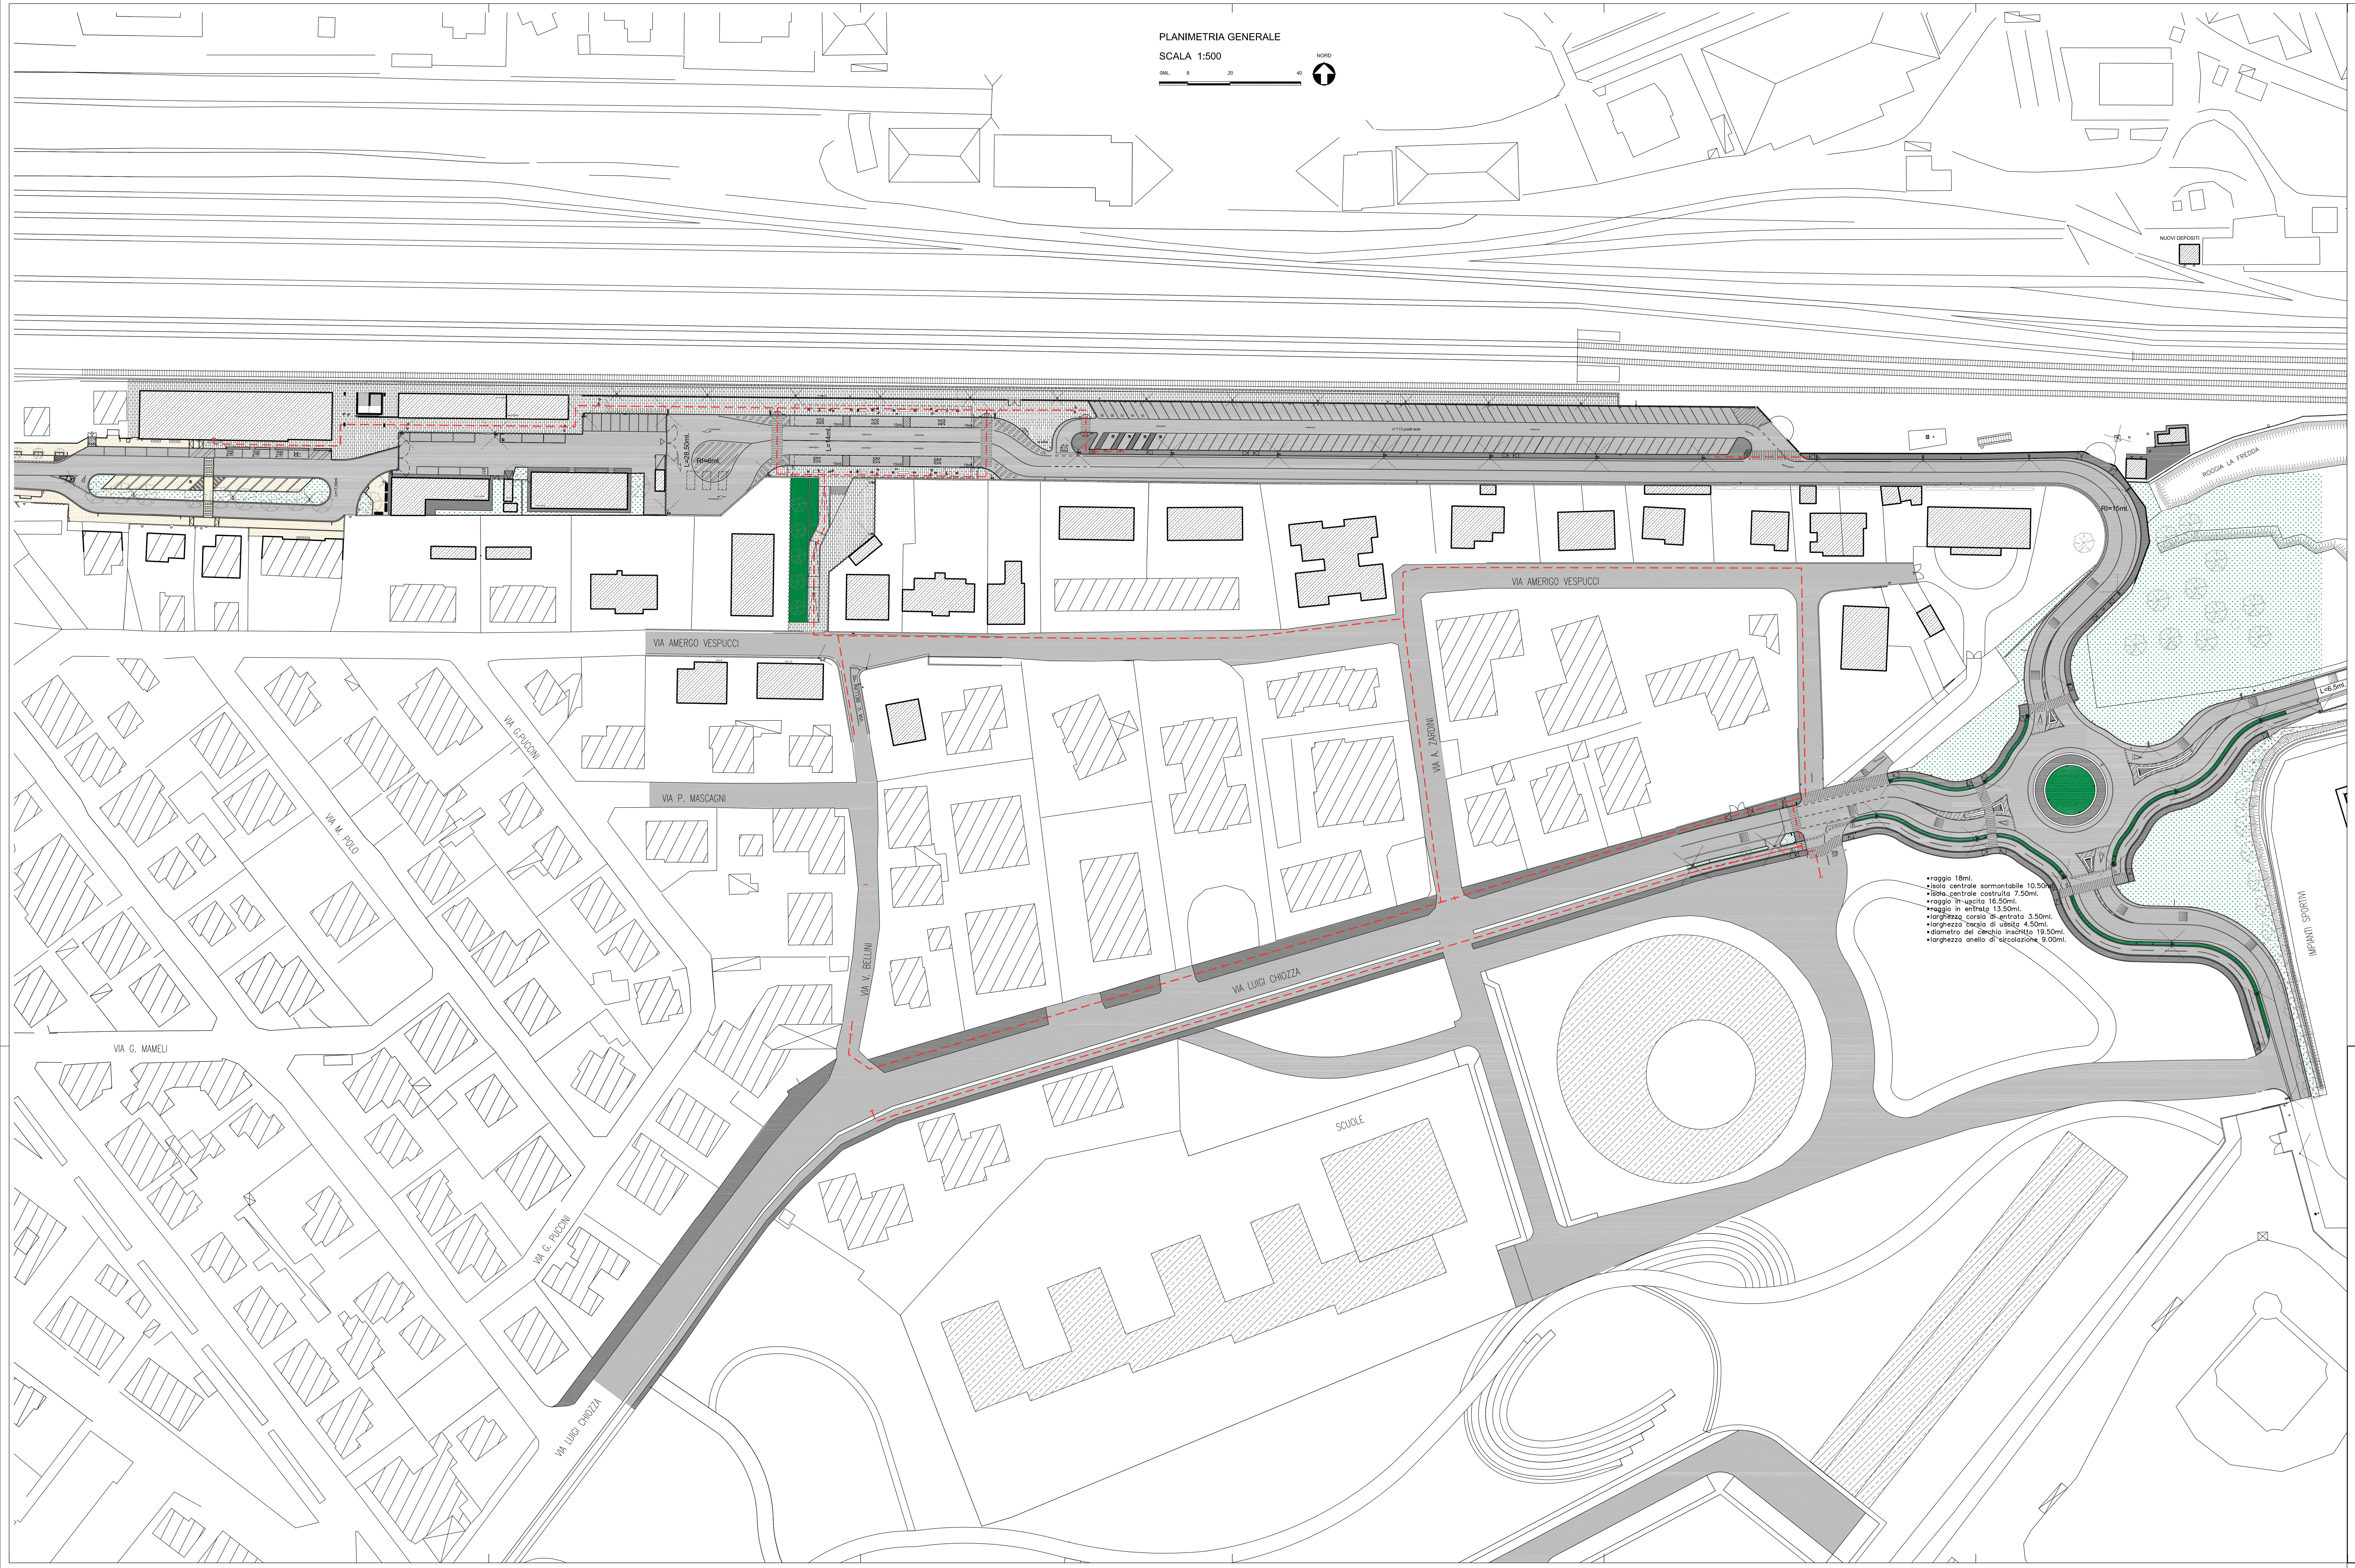

Regione Autonoma Friuli - Venezia Giulia
Provincia di Udine

Comune di Cervignano del Friuli

LAVORI DI REALIZZAZIONE DEL CENTRO INTERMODALE PASSEGGERI DI CERVIGNANO DEL FRIULI C.U.P. F41B08000210003

PROGETTO DI FATTIBILITA' TECNICO ED ECONOMICA

Oggetto	PLANIMETRIA GENERALE DI PROGETTO
Scala	1:500
Responsabile del procedimento	arch. Luca BIANCO Capo settore tecnico
Progettista	arch. Luca BIANCO Capo settore tecnico
Data	05 LUGLIO 2019

Tav. 10

Gruppo di Progettazione interna del Comune di Cervignano del Friuli : Arch. BIANCO Luca, geom. BOEMO Giancarlo, geom. MATTIUSSI Emanuela, ing. NICOLA Andrea, sig.ra VRECH Milena

Indirizzo : piazza Indipendenza n° 8
33052 Cervignano del Friuli
Tel. 0431 388511
fax 0431 388800
e-mail llpp@com-cervignano-del-friuli.regione.fvg.it