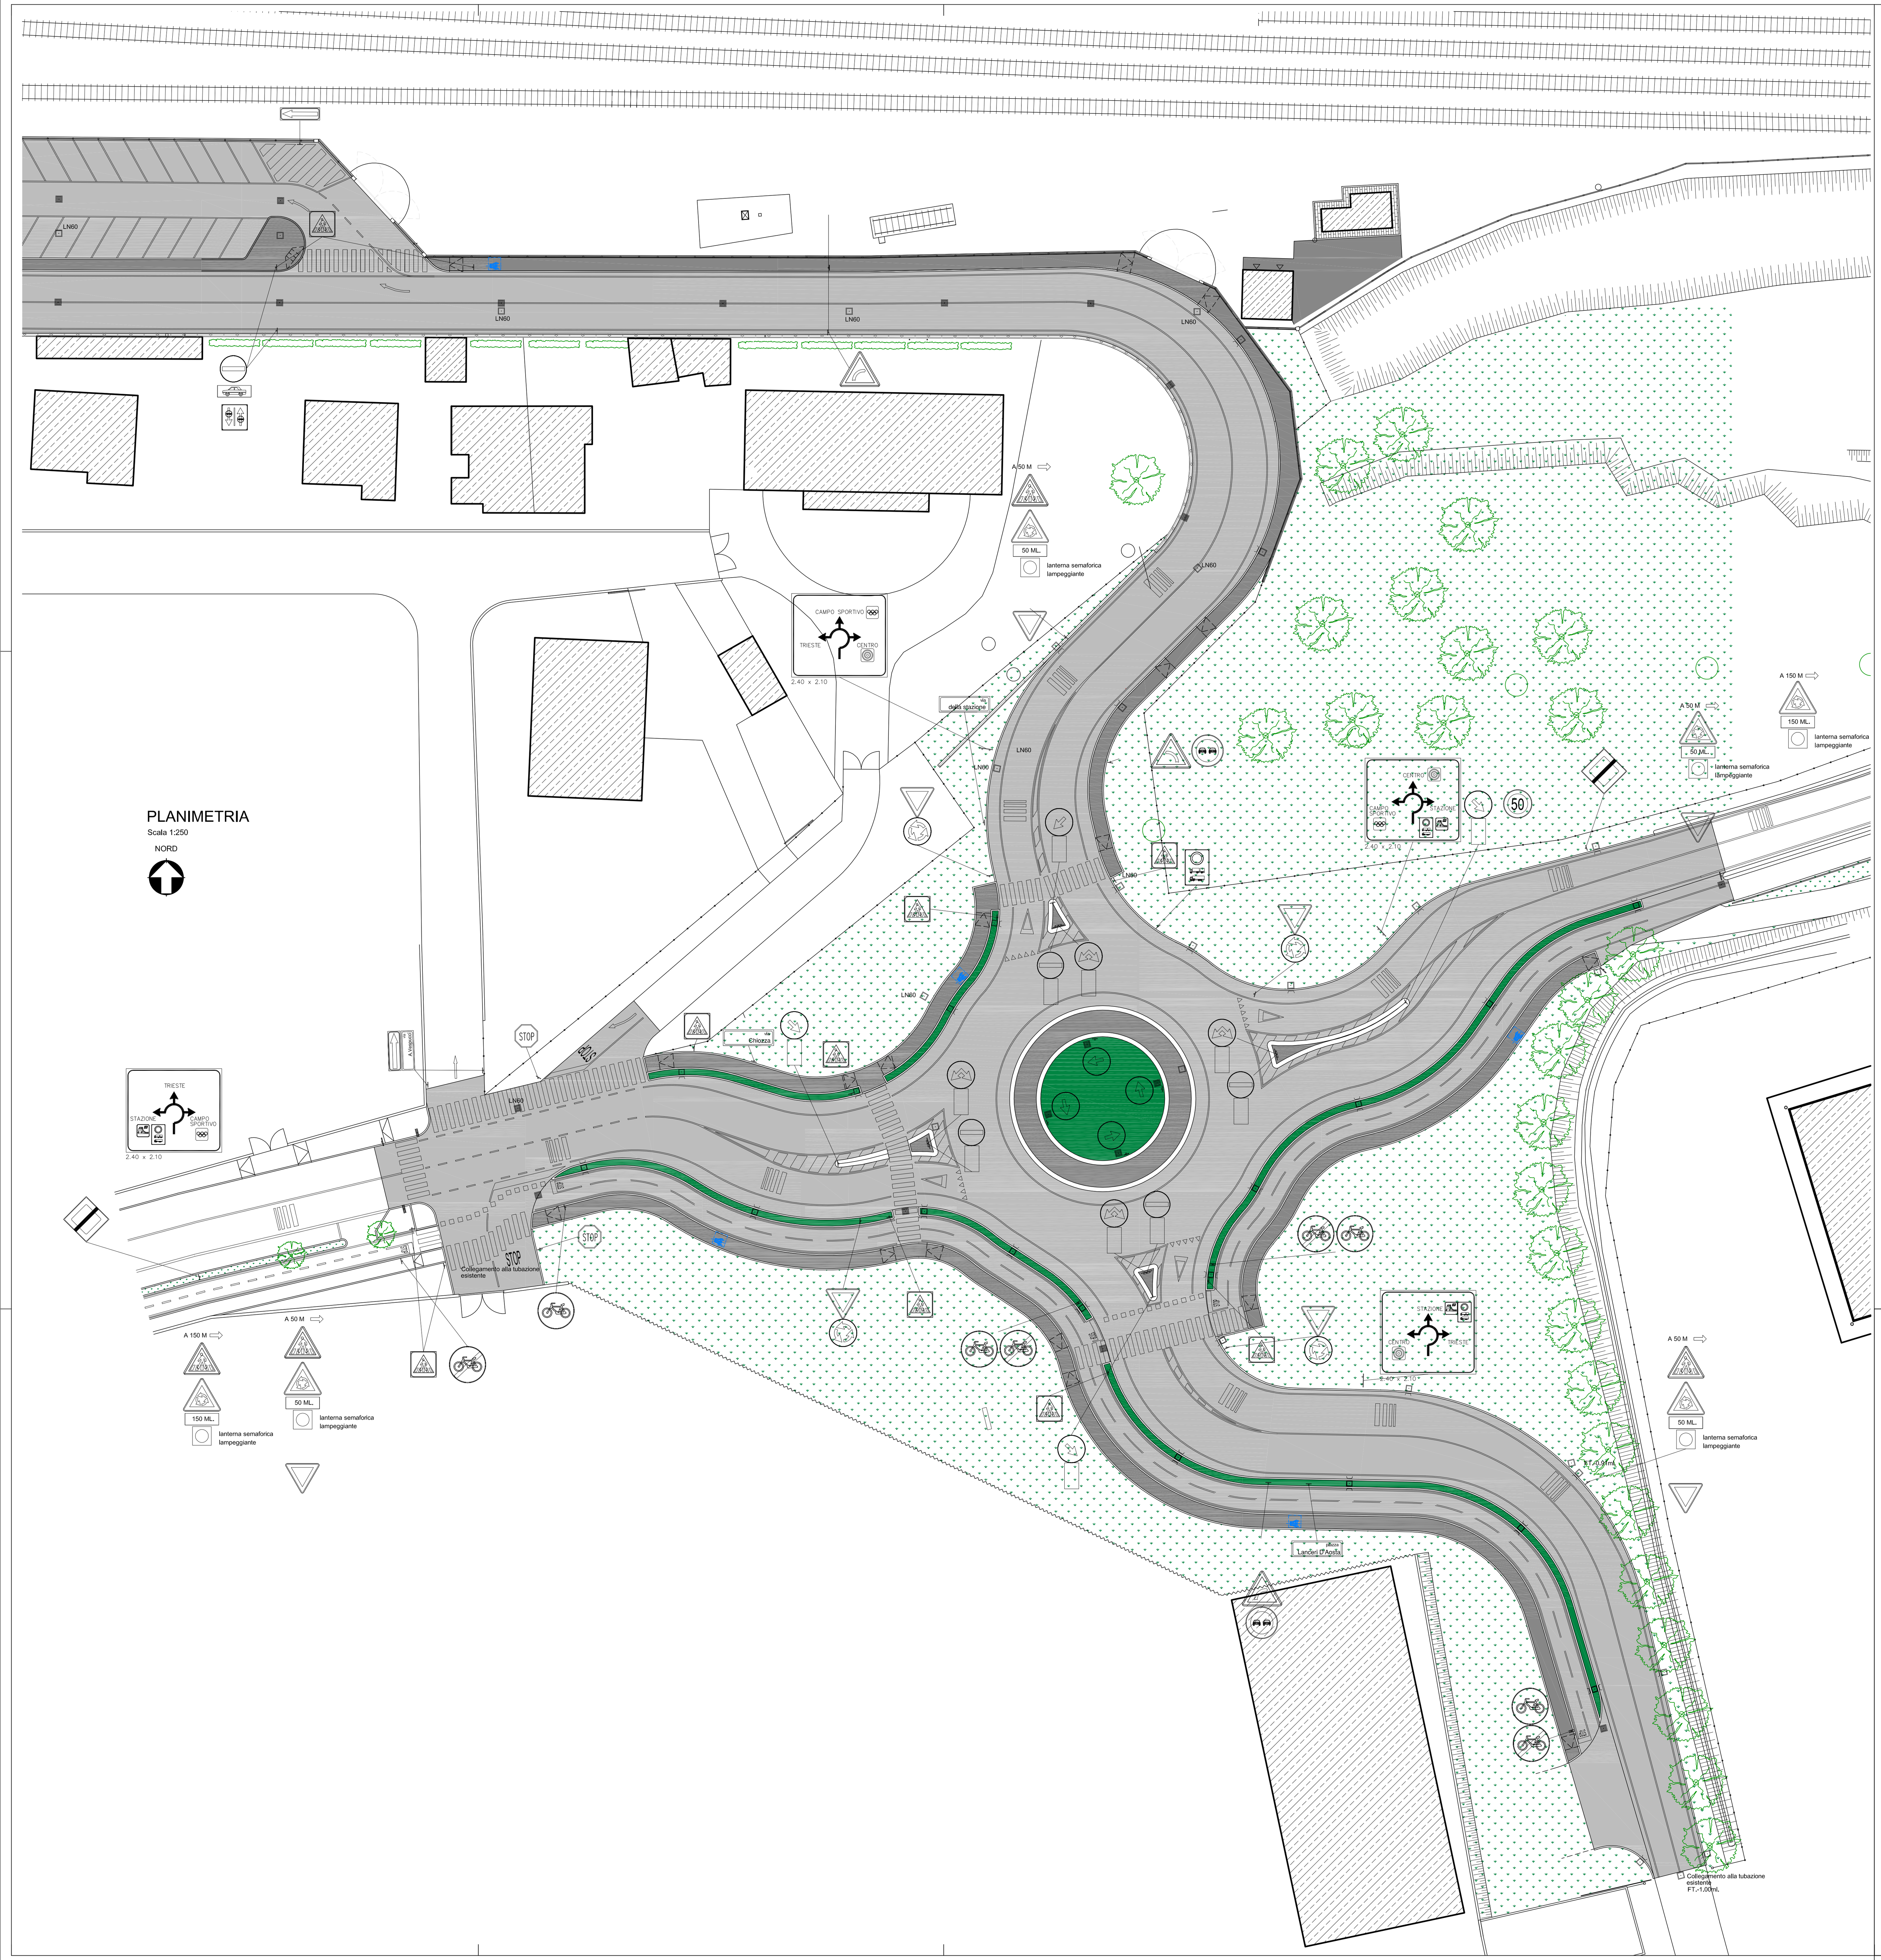

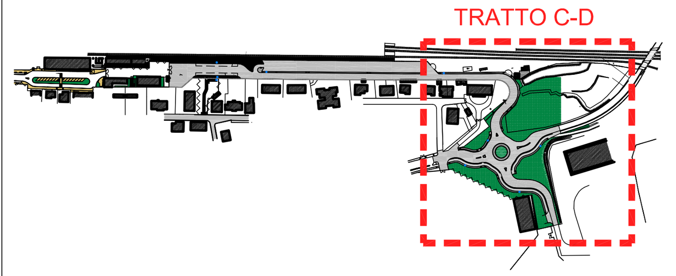

Regione Autonoma Friuli - Venezia Giulia
Provincia di Udine

Comune di Cervignano del Friuli

LAVORI DI REALIZZAZIONE DEL CENTRO INTERMODALE PASSEGGERI DI CERVIGNANO DEL FRIULI C.U.P. F41B08000210003

PROGETTO DI FATTIBILITA' TECNICO ED ECONOMICA

Oggetto	PLANIMETRIA PROGETTO ROTATORIA	Tav. 12
Scala	1:250	
Responsabile del procedimento	arch. Luca BIANCO Capo settore tecnico	
Progettista	arch. Luca BIANCO Capo settore tecnico	
Data	05 LUGLIO 2019	

Gruppo di Progettazione interna del Comune di Cervignano del Friuli : Arch. BIANCO Luca
geom. BOEMO Giancarlo
geom. MATTIUSSI Emanuela
ing. NICOLA Andrea
sig.ra VRECH Milena

Indirizzo : piazza Indipendenza n° 8
33052 Cervignano del Friuli
Tel. 0431 388511
fax 0431 388800
e-mail llpp@com-cervignano-del-friuli.regione.fvg.it